



OBJEKTS:

**ADMINISTRATĪVĀS ĒKAS REKONSTRUKCIJA**

ADRESE:

TEĀTRA IELA 3, RĪGA, LV-1050

PASŪTĪĀJS:

**AS RIGENSIS BANK,**  
TEĀTRA IELA 3, RĪGA, LV-1050

ATBILDĪGAIS  
PROJEKTĒTĀJS:

**IK "ARHITEKTS AGRIS PADĒLIS - LĪNS"**  
HOSPITĀĻU IELA 5-35, RĪGA




STADIJA

**SKIČU PROJEKTS (SP)**

RĪGA 2012

**SITUĀCIJAS PLĀNS**

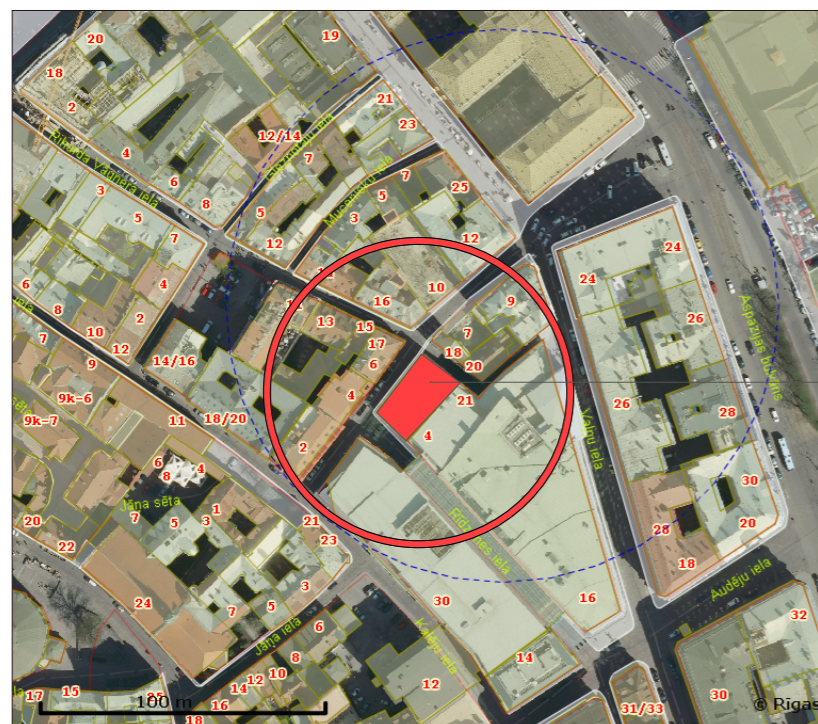

**ADMINISTRATĪVĀS ĒKAS REKONSTRUKCIJA**  
TEĀTRA IELA 3, RĪGA, LV-1050

SĒJUMA SATURS

NR.P.K.	MARKA	LAPAS NOSAUKUMS	
1.	IN-1	Sējuma saturs. Situācijas plāns	
2.	IN-2	1. stāva funkcionālais plāns	M 1:100
3.	IN-3	1. stāva grīdas plāns	M 1:50
4.	IN-4	1. stāva sienu notinumi	M 1:50
5.	IN-5	1. stāva griestu plāns	M 1:50
6.	IN-6	2. stāva funkcionālais plāns	M 1:100
7.	IN-7	2. stāva gaitēja plāns	M 1:50
8.	IN-8	2. stāva gaitēja sienu notinumi	M 1:50
9.	IN-9	2. stāva gaitēja griestu plāns	M 1:50
10.	IN-10	Telpa Nr. 201. Telpas plāns, notinums	M 1:50
11.	IN-11	Telpa Nr. 204. Telpas plāns, notinums	M 1:50
12.	IN-12	Telpa Nr. 205. Telpas plāns, notinums	M 1:50
13.	IN-13	Telpa Nr. 206. Telpas plāns, notinums	M 1:50
14.	IN-14	Telpa Nr. 207. Telpas plāns, notinums	M 1:50
15.	IN-15	Telpa Nr. 208. Telpas plāns, notinums	M 1:50
16.	IN-16	Telpa Nr. 219. Telpas plāns, notinums	M 1:50
17.	IN-17	Telpa Nr. 113. Telpas plāns, notinums	M 1:50
18.	IN-18	Telpa Nr. 209. Telpas plāns, notinums	M 1:50
19.	IN-19	Telpa Nr. 210. Telpas plāns, notinums	M 1:50
20.	IN-20	Telpa Nr. 215. Telpas plāns, notinums	M 1:50
21.	IN-21	Telpa Nr. 216. Telpas plāns, notinums	M 1:50
22.	IN-22	Kāpņu telpas sienas notinums 2.,3.,4., stāvā	M 1:50
23.	IN-23	Kāpņu telpas marga	M 1:25
24.	IN-24	Kāpņu telpas koka paneļa koncepcija	M 1:25
25.	IN-25	Kāpņu telpas griestu zīmējums	M 1:25
26.	IN-26	Lete klientu bankas operāciju zālē. Plāns	M 1:50
27.	IN-27	Lete klientu bankas operāciju zālē-1	M 1:25
28.	IN-28	Lete klientu bankas operāciju zālē-2	M 1:25
29.	IN-29	Durvis 1 /1	M 1:25
30.	IN-30	Durvis 1 /2	M 1:25
31.	IN-31	Durvis 2 /1	M 1:25
32.	IN-32	Durvis 2 /2	M 1:25
33.	IN-33	Durvis 3 /1	M 1:25
34.	IN-34	Durvis 3 /2	M 1:25
35.	IN-35	Pirmā stāva stikla durvis	M 1:25

**VISPĀRĒJIE NORĀDĪJUMI**

- \* Visi izmēri uzrādīti milimetros, augstuma atzīmes - metros.
- \* Visus izmērus precizēt dabā, precizēt autoruzraudzības kārtībā, precizēt pēc attiecīgo konstrukciju vai ražotāja tehnoloģiju izvēles.
- \* Jebkuru projektā uzrādīto izstrādājumu detaļrasējumi pasūtāmi attiecīgajā izgatavotāju uzņēmumā un saskaņojami ar projekta autoriem.
- \* Visām dekoratīvajām detaļām - kāpnēm, margām u. tml.- darbu uzņēmējam pirms to izgatavošanas jāizstrādā detalizēti zīmējumi, kas autoruzraudzības kārtībā saskaņojami ar projekta autoriem.
- \* Iespējamās izmaiņas un neskaidrie jautājumi precizējami un saskaņojami ar projekta autoriem pirms attiecīgo darbu uzsākšanas.
- \* Pie visu materiālu iestrādes objektā ievērot ražotāja tehnoloģiskās prasības un rekomendācijas.
- \* Norādes uz būvmateriāliem, izstrādājumiem un tehnoloģiskajām iekārtām šai projektā minētas tikai kā šo būvmateriālu, izstrādājumu un iekārtu kvalitātes, vizuālo un tehnisko īpašību un apkalpošanas komforta līmeņa ekvivalents. Tehniskā projekta izstrādes un būvdarbu gaitā iespējams projektā minētos būvmateriālus, izstrādājumus un iekārtas nomainīt ar ekvivalentiem būvmateriāliem, izstrādājumiem un iekārtām, kas nekādā ziņā neizmaina risinājuma kopējo kvalitāti, bet svārs uz laukuma vienību nepārsniedz projektā paredzēto materiālu svaru.
- \* Visas iepriekš minētās norādes attiecināmas uz visām šajā sējumā ietvertajām rasējumu lapām.

OBJEKTS:	<b>ADMINISTRATĪVĀS ĒKAS REKONSTRUKCIJA</b>		
ADRESE:	TEĀTRA IELA 3, RĪGA, LV-1050		
PASŪTĪTĀJS:	<b>AS RIGENSIS BANK,</b> TEĀTRA IELA 3, RĪGA, LV-1050		
ATBILDĪGAIS PROJEKTĒTĀJS:	<b>IK "ARHITEKTS AGRIS PADĒLIS - LĪNS"</b>		
	HOSPITĀĻU IELA 5-35, RĪGA		
	UZVĀRDS	PARAKSTS	DATUMS
PROJ. VAD. ARHITEKTS	A. PADĒLIS-LĪNS		09.13.2012
ARHITEKTS	A. SERDĀNE		
INTERJERA DIZAINERS	I. PILIPS		
LAPAS NOSAUKUMS	<b>SĒJUMA SATURS. SITUĀCIJAS PLĀNS</b>		
PASŪT. NR.	<b>09</b>	ARHĪVA NR.	<b>09.2012.09</b>
MARKA	<b>IN</b>	MĒROGS	LAPAS NR. <b>IN-</b>
STADIJA	<b>SP</b>	<b>1:50</b>	LAPU SK. <b>-</b> LAPAS CAUREJ. NR.


Nr.pk	Materiāli	Platība m <sup>2</sup>						KOPĀ m <sup>2</sup>	KOPĀ +10%
		A	B	C	D1	D2	D		
1	Krāsojums	1,00 m <sup>2</sup>	1,00 m <sup>2</sup>	1,00 m <sup>2</sup>	1,00 m <sup>2</sup>	1,00 m <sup>2</sup>	1,00 m <sup>2</sup>		
2	Krāsojums- josla pa perimetru								
3	Sienas flīzes (baltas)		4,00 m <sup>2</sup>	7,75 m <sup>2</sup>	4,00 m <sup>2</sup>	4,00 m <sup>2</sup>	6,25 m <sup>2</sup>		
4	Grīdas flīzes uz sienas (pelekas)		7,75 m <sup>2</sup>						
5	Grīdas flīzes (pelekas)			9,25 m <sup>2</sup>					
6	Griesti			9,25 m <sup>2</sup>					

**Sienas flīzes (baltas)**

Armonie by Arte Casa Diam ante Blanquette 15x15





**Grīdas flīzes (pelēkas)**

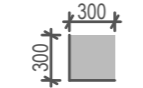



Ģipskartona piekārtie griesti uz metāla karkasa

A

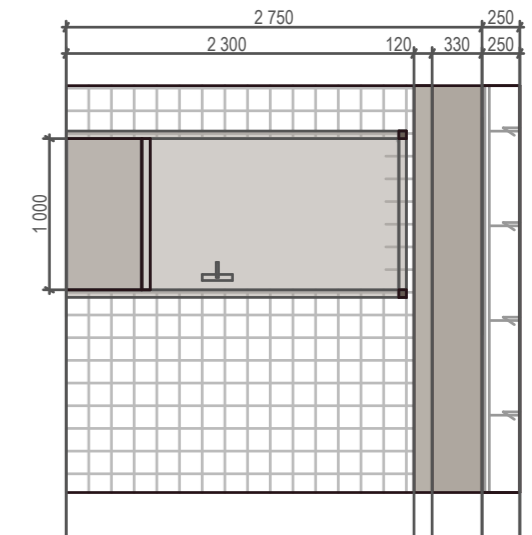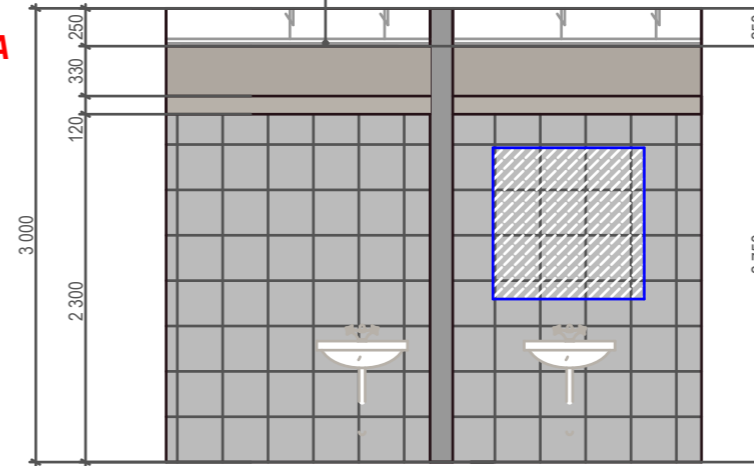



D 2

**GRIESTU PLĀNS**

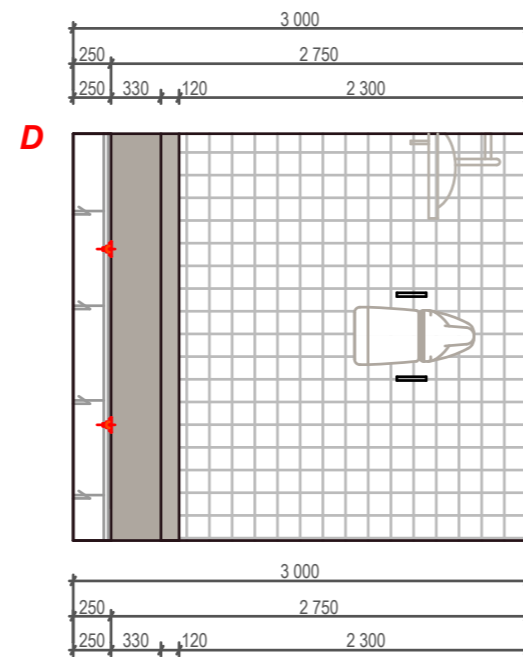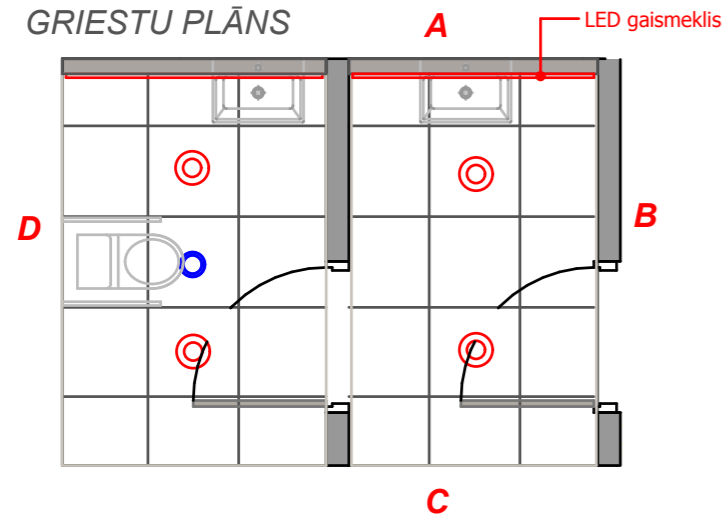


D

**PLĀNS**

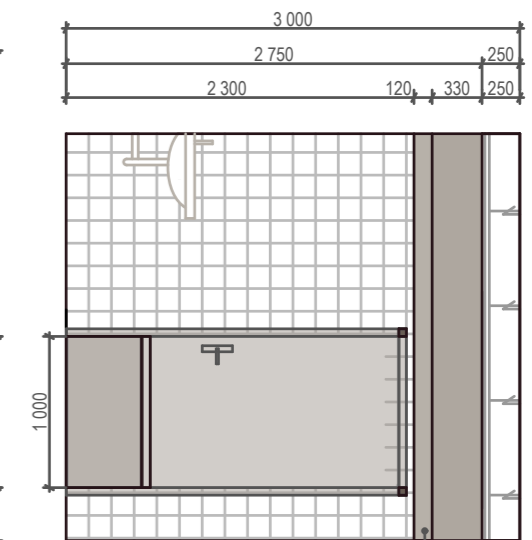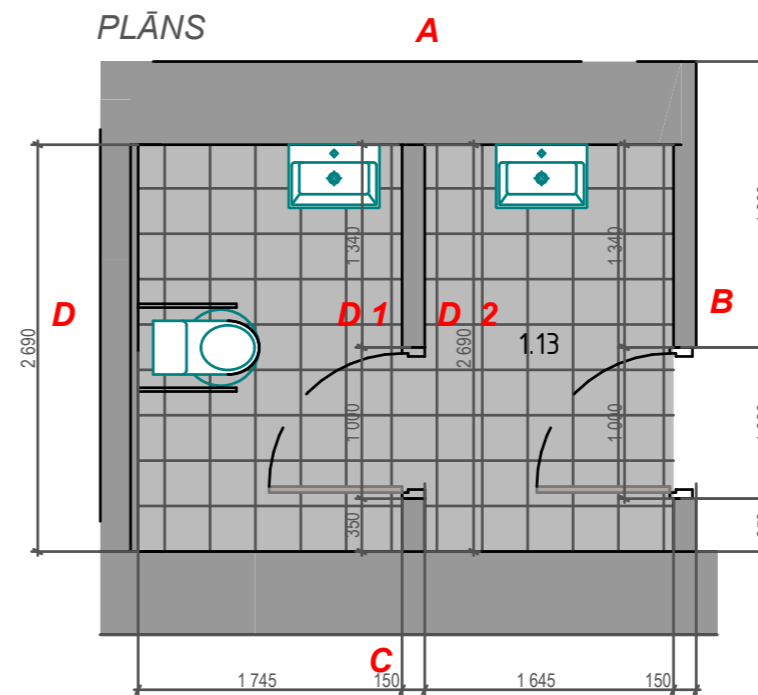


B

**PIEŅEMTIE APZĪMĒJUMI**

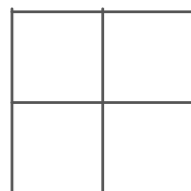

2.800; AKUSTISKA ĢIPŠA-PLĀKSNE 600x600; MALU VEIDS E PROFILS-15MM; KNAUF VAI ANALOGS

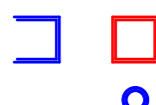


VĒDINĀŠANAS UN KONDIC. SISTĒMAS ELEMENTI




IEBŪVĒTS GAISMEKLIS

D 1

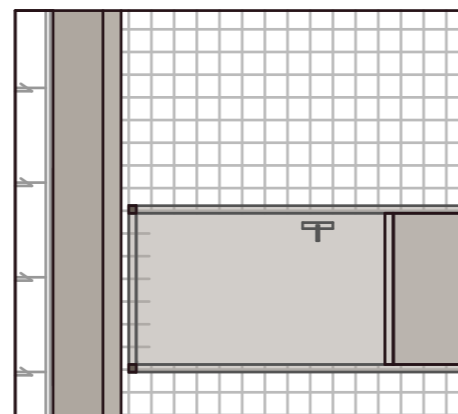


C

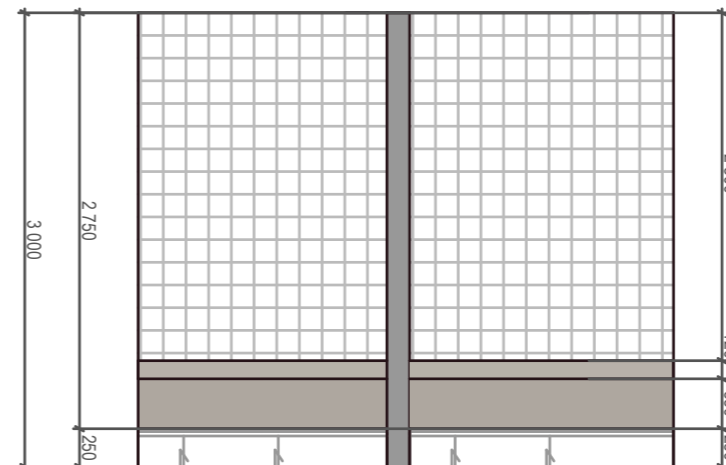



OBJEKTS:	ADMINISTRĀTĪVĀS ĒKAS REKONSTRUKCIJA		
ADRESE:	TEĀTRA IELA 3, RĪGA, LV-1050		
PASŪTĀJS:	AS RIGENSIS BANK, TEĀTRA IELA 3, RĪGA, LV-1050		
ATBILDĪGAIS PROJEKTĒTĀJS:	IK "ARHITEKTS AGRIS PADĒLIS - LĪNS" HOSPITĀĻU IELA 5-35, RĪGA		
	UZVĀRDS	PARAKSTS	DATUMS
PROJ. VAD. ARHITEKTS	A. PADĒLIS-LĪNS		09.10.2012
ARHITEKTS	A. SERDĀNE		
LAPAS NOSAUKUMS	TELPA NR. 113 TELPAS PLĀNS, NOTINUMS		
PASŪT. NR.	09	ARHĪVA NR.	09.2012.09
MARKA	IN	MĒROGS	LAPAS NR. IN-17
STADIJA	SP	1:50	LAPAS CAUREJ. NR.

**NOTINUMS**

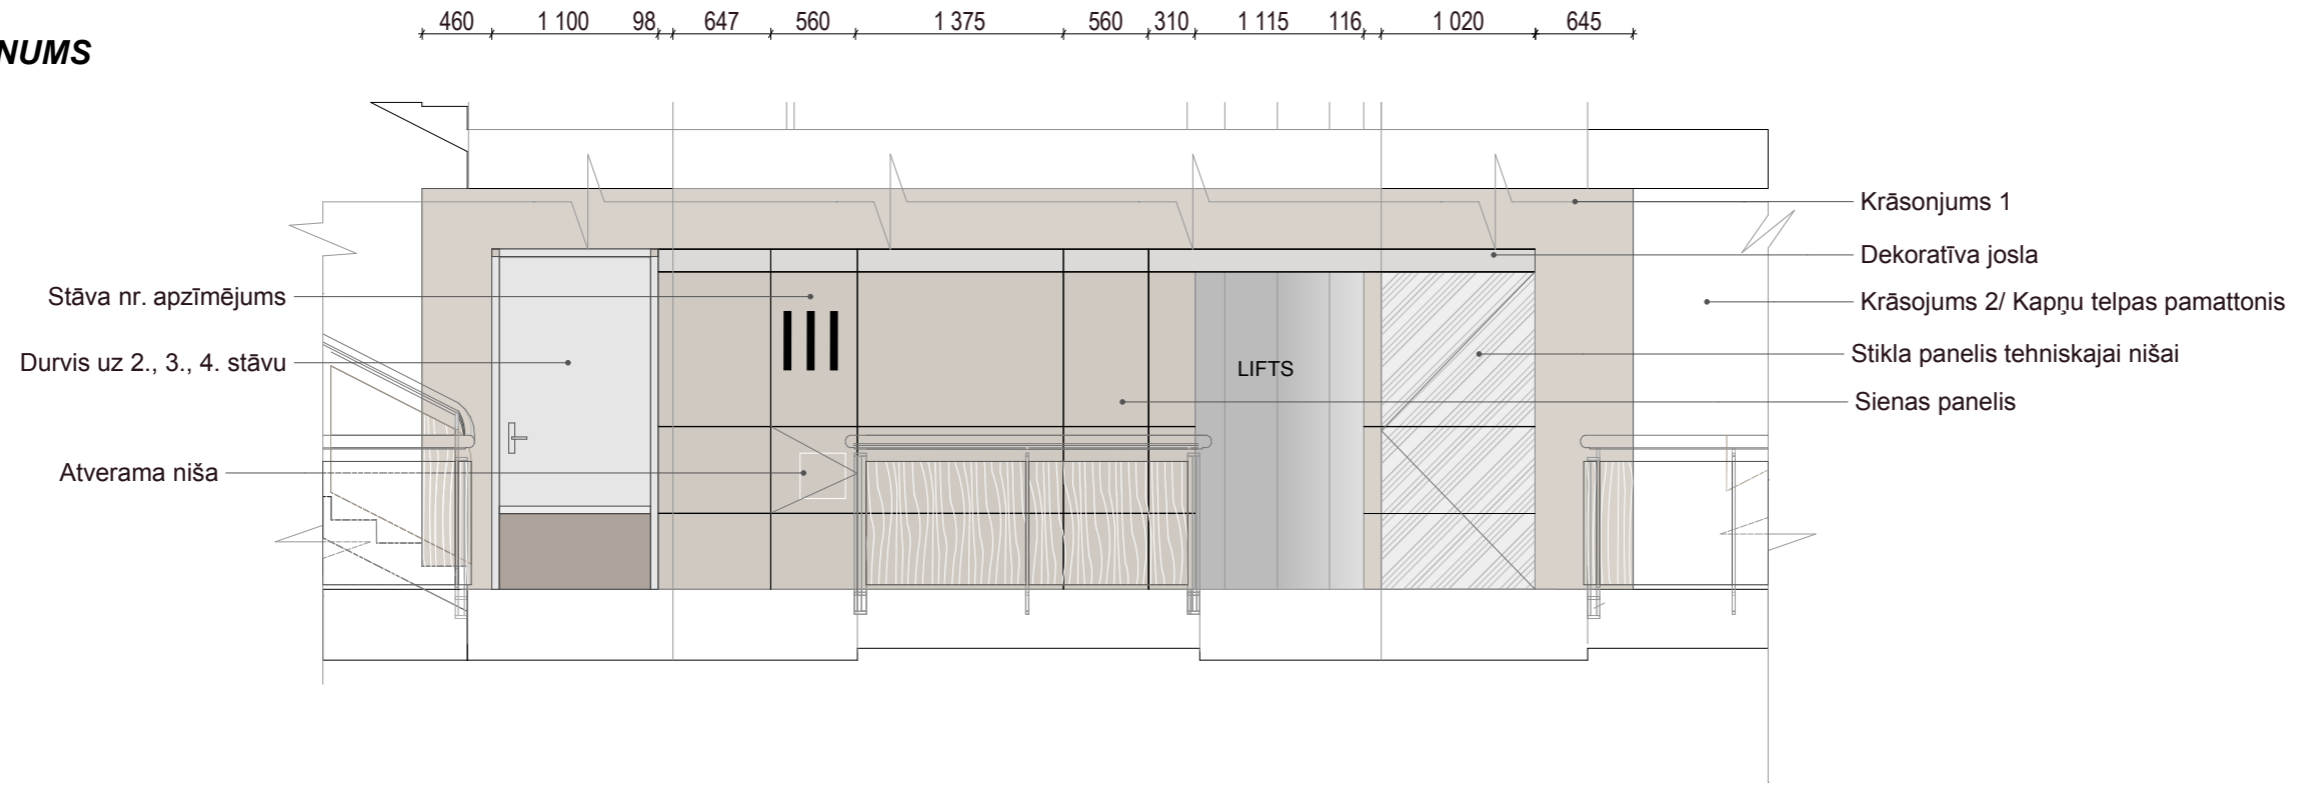


**PANELIS**

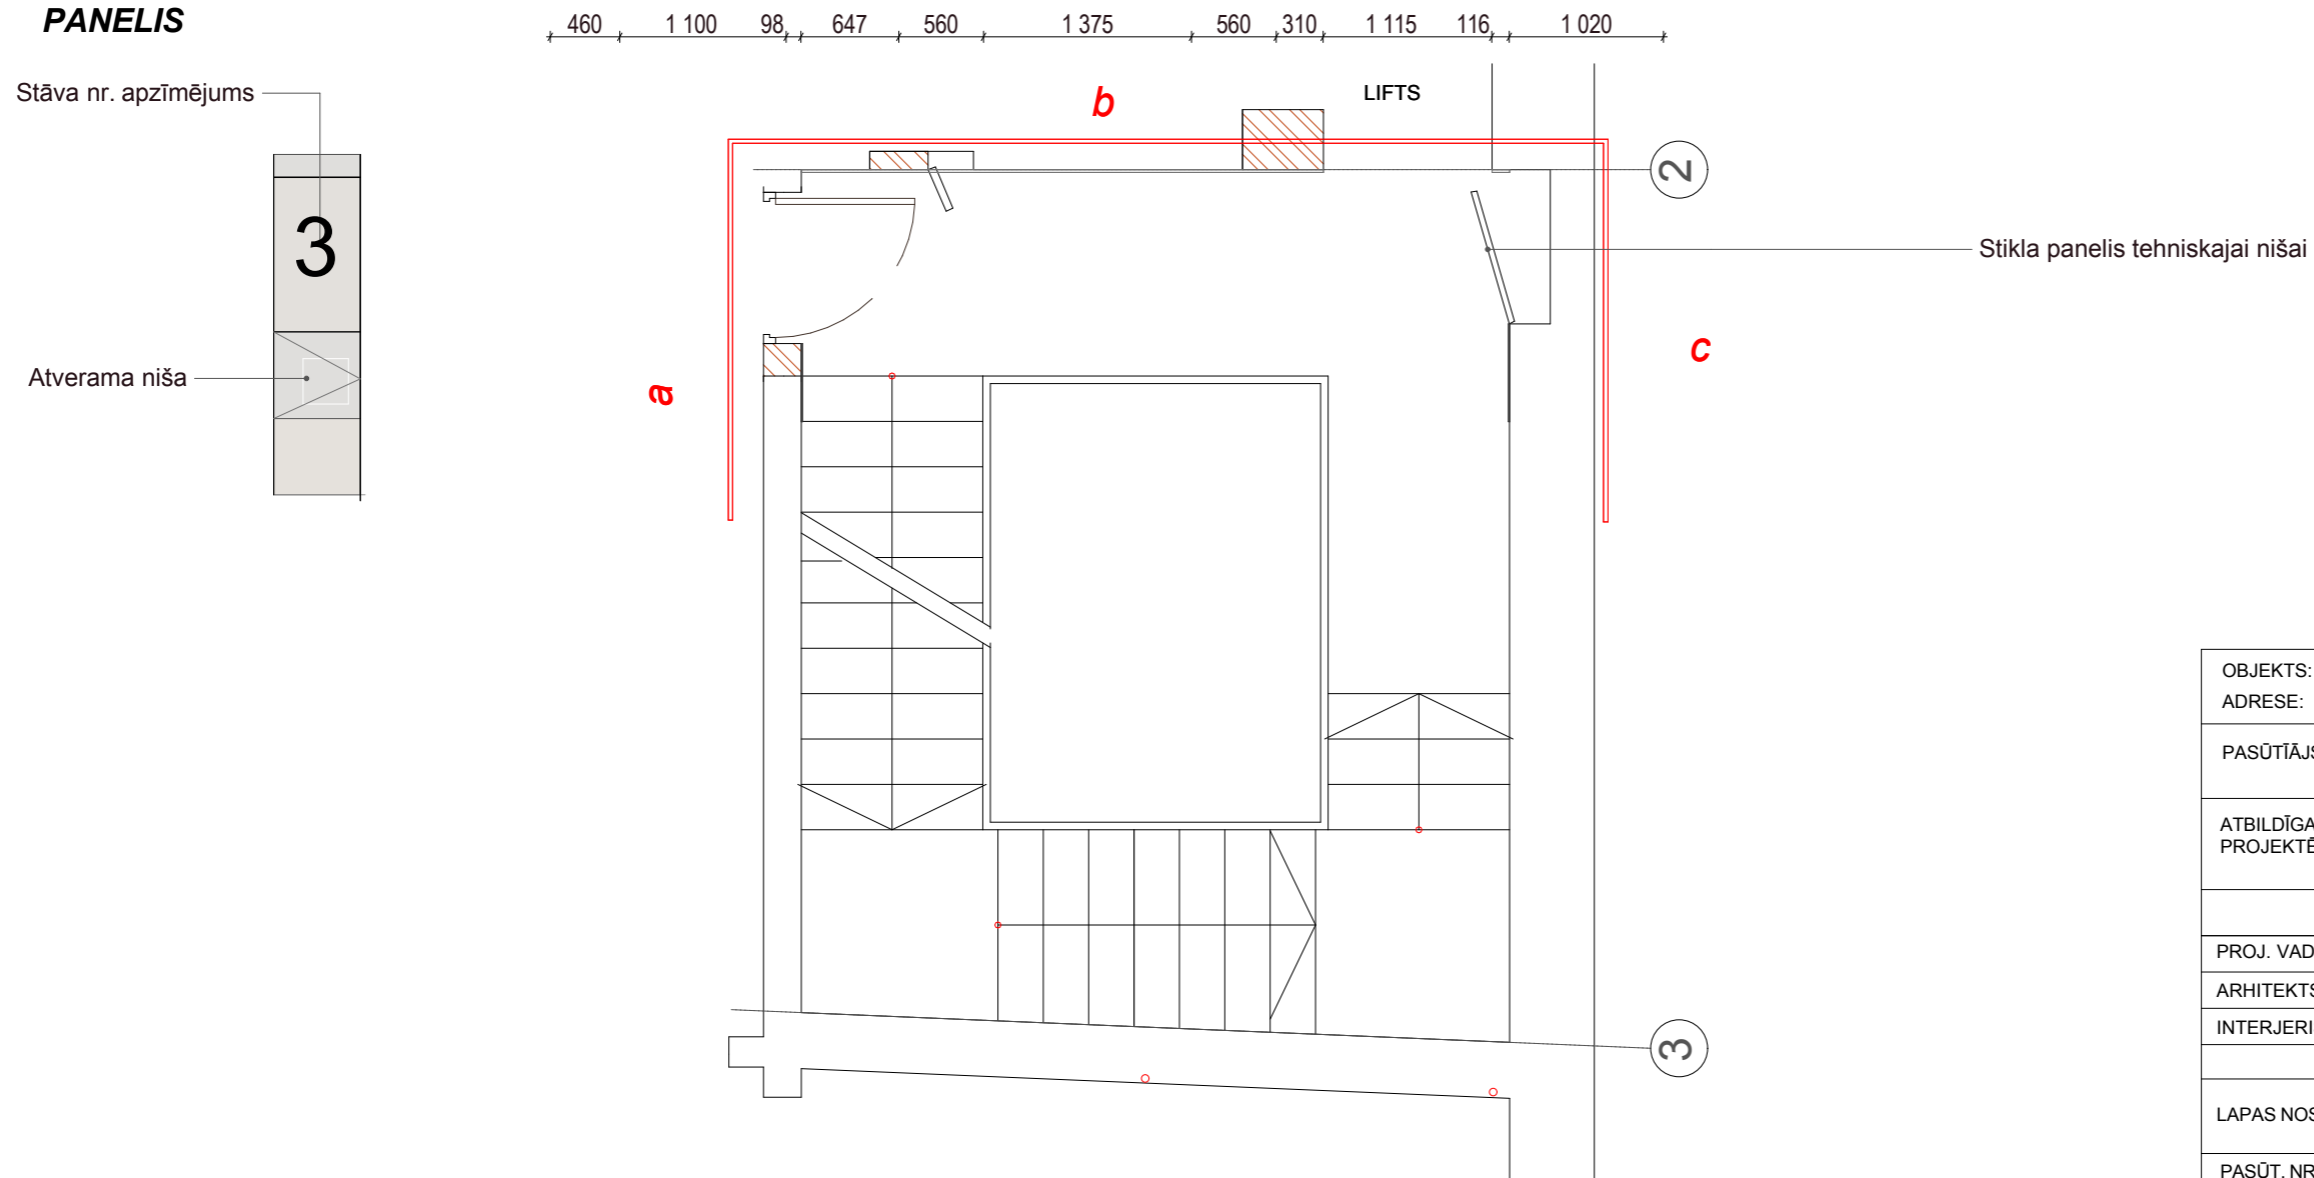


OBJEKTS:	<b>ADMINISTRATĪVĀS ĒKAS REKONSTRUKCIJA</b>		
ADRESE:	TEĀTRA IELA 3, RĪGA, LV-1050		
PASŪTĪTĀJS:	<b>AS RIGENSIS BANK,</b> TEĀTRA IELA 3, RĪGA, LV-1050		
ATBILDĪGAIS PROJEKTĒTĀJS:	<b>IK "ARHITEKTS AGRIS PADĒLIS - LĪNS"</b>		
	HOSPITĀĻU IELA 5-35, RĪGA		
	UZVĀRDS	PARAKSTS	DATUMS
PROJ. VAD. ARHITEKTS	A. PADĒLIS-LĪNS		09.13.2012
ARHITEKTS			
INTERJERISTE			
LAPAS NOSAUKUMS	<b>KĀPŅU TĒLPAS SIENAS NOTINUMS</b> <b>2., 3., 4., STĀVOS</b>		
PASŪT. NR.	09	ARHĪVA NR.	09.2012.09
MARKA	IN	MĒROGS	LAPAS NR. IN-22
STADIJA	SP	1:50	LAPU SK. - LAPAS CAUREJ. NR.


**Koka paneļa koncepcija 1**

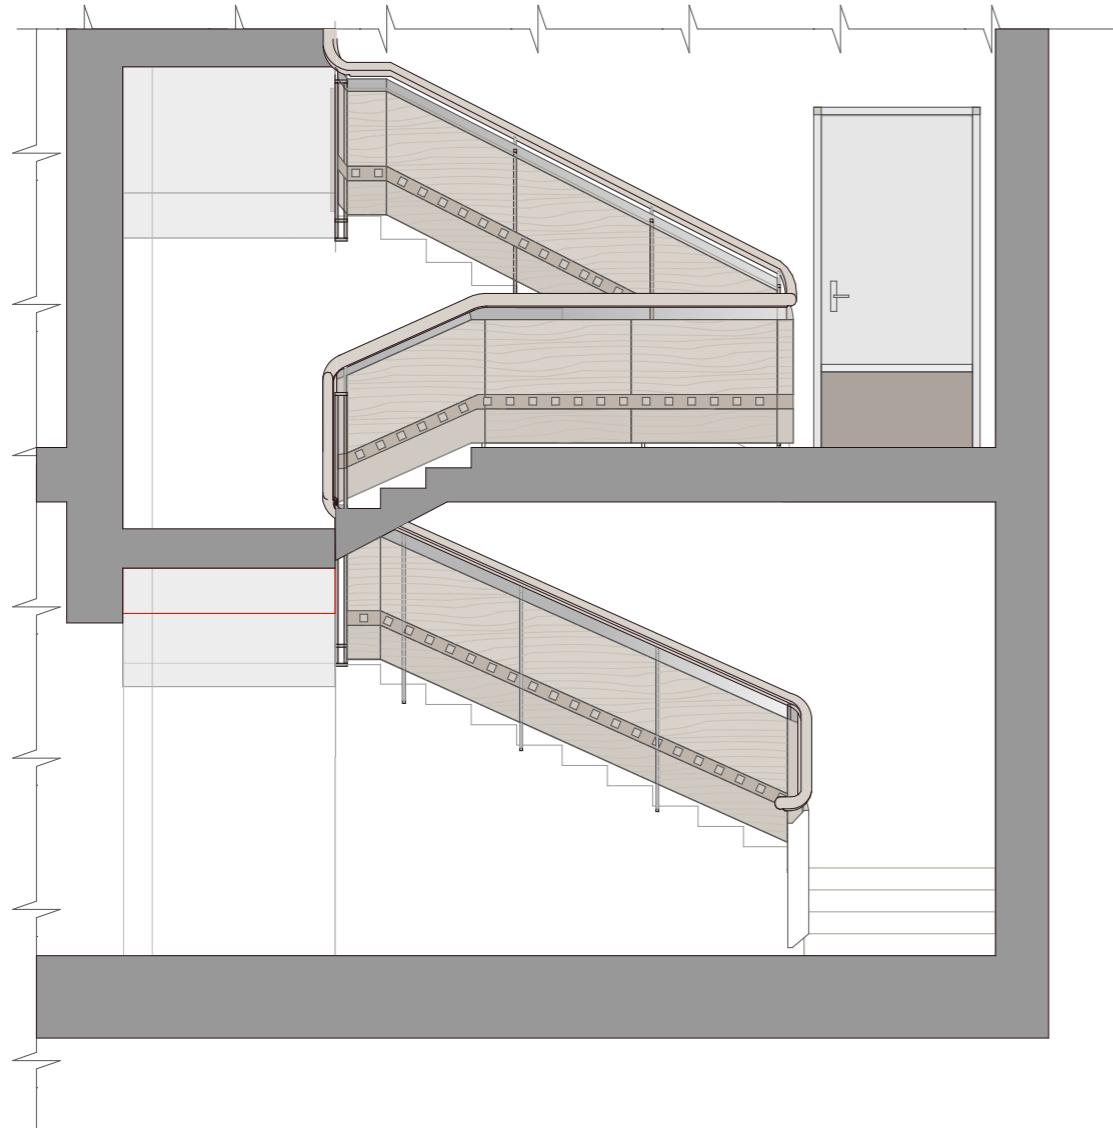

**Koka paneļa koncepcija 2**

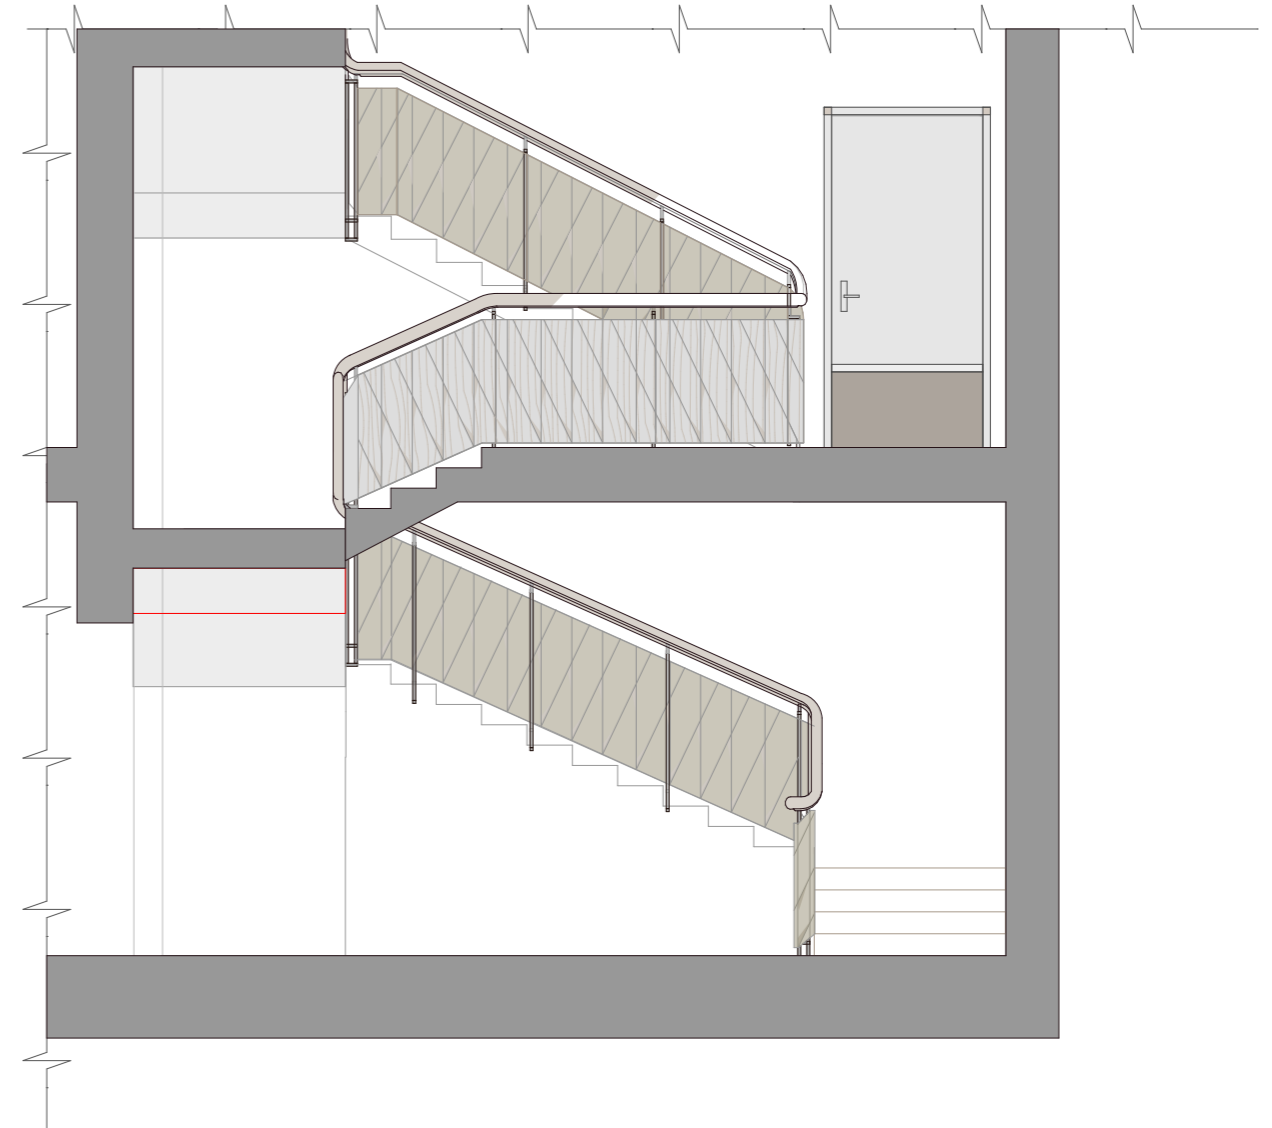


**Koka paneļa koncepcija 1**

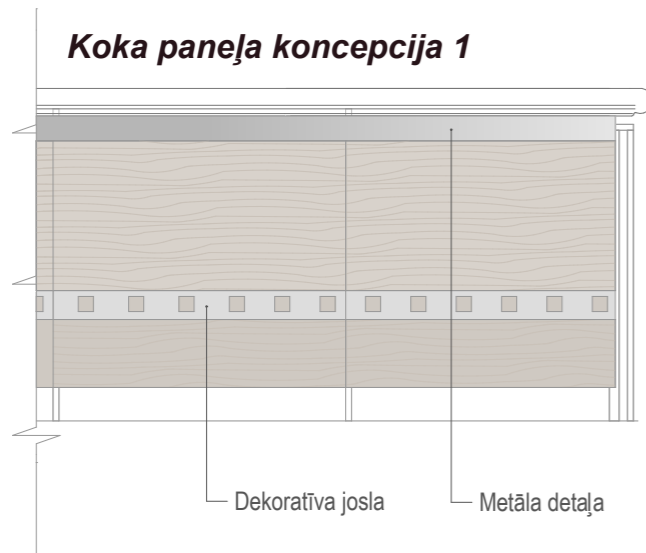


**Koka paneļa koncepcija 2**






**Koka panelis**

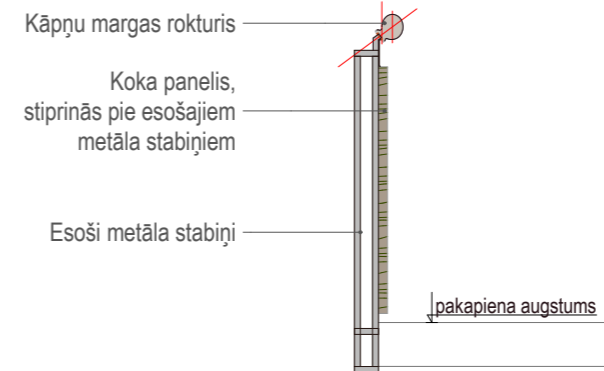




OBJEKTS:	<b>ADMINISTRATĪVĀS ĒKAS REKONSTRUKCIJA</b>		
ADRESE:	TEĀTRA IELA 3, RĪGA, LV-1050		
PASŪTĪTĀJS:	<b>AS RIGENSIS BANK,</b> TEĀTRA IELA 3, RĪGA, LV-1050		
ATBILDĪGAIS PROJEKTĒTĀJS:	<b>IK "ARHITEKTS AGRIS PADĒLIS - LĪNS"</b> HOSPITĀĻU IELA 5-35, RĪGA		
	UZVĀRDS	PARAKSTS	DATUMS
PROJ. VAD. ARHITEKTS	A. PADĒLIS-LĪNS		09.13.2012
ARHITEKTS	A. SERDĀNE		
LAPAS NOSAUKUMS	<b>KĀPŅU TELPAS KOKA PANEĻA KONCEPCIJA</b>		
PASŪT. NR.	09	ARHĪVA NR.	09.2012.09
MARKA	IN	MĒROGS	LAPAS NR. IN-24
STADIJA	SP	1:25	LAPU SK. - LAPAS CAUREJ. NR.




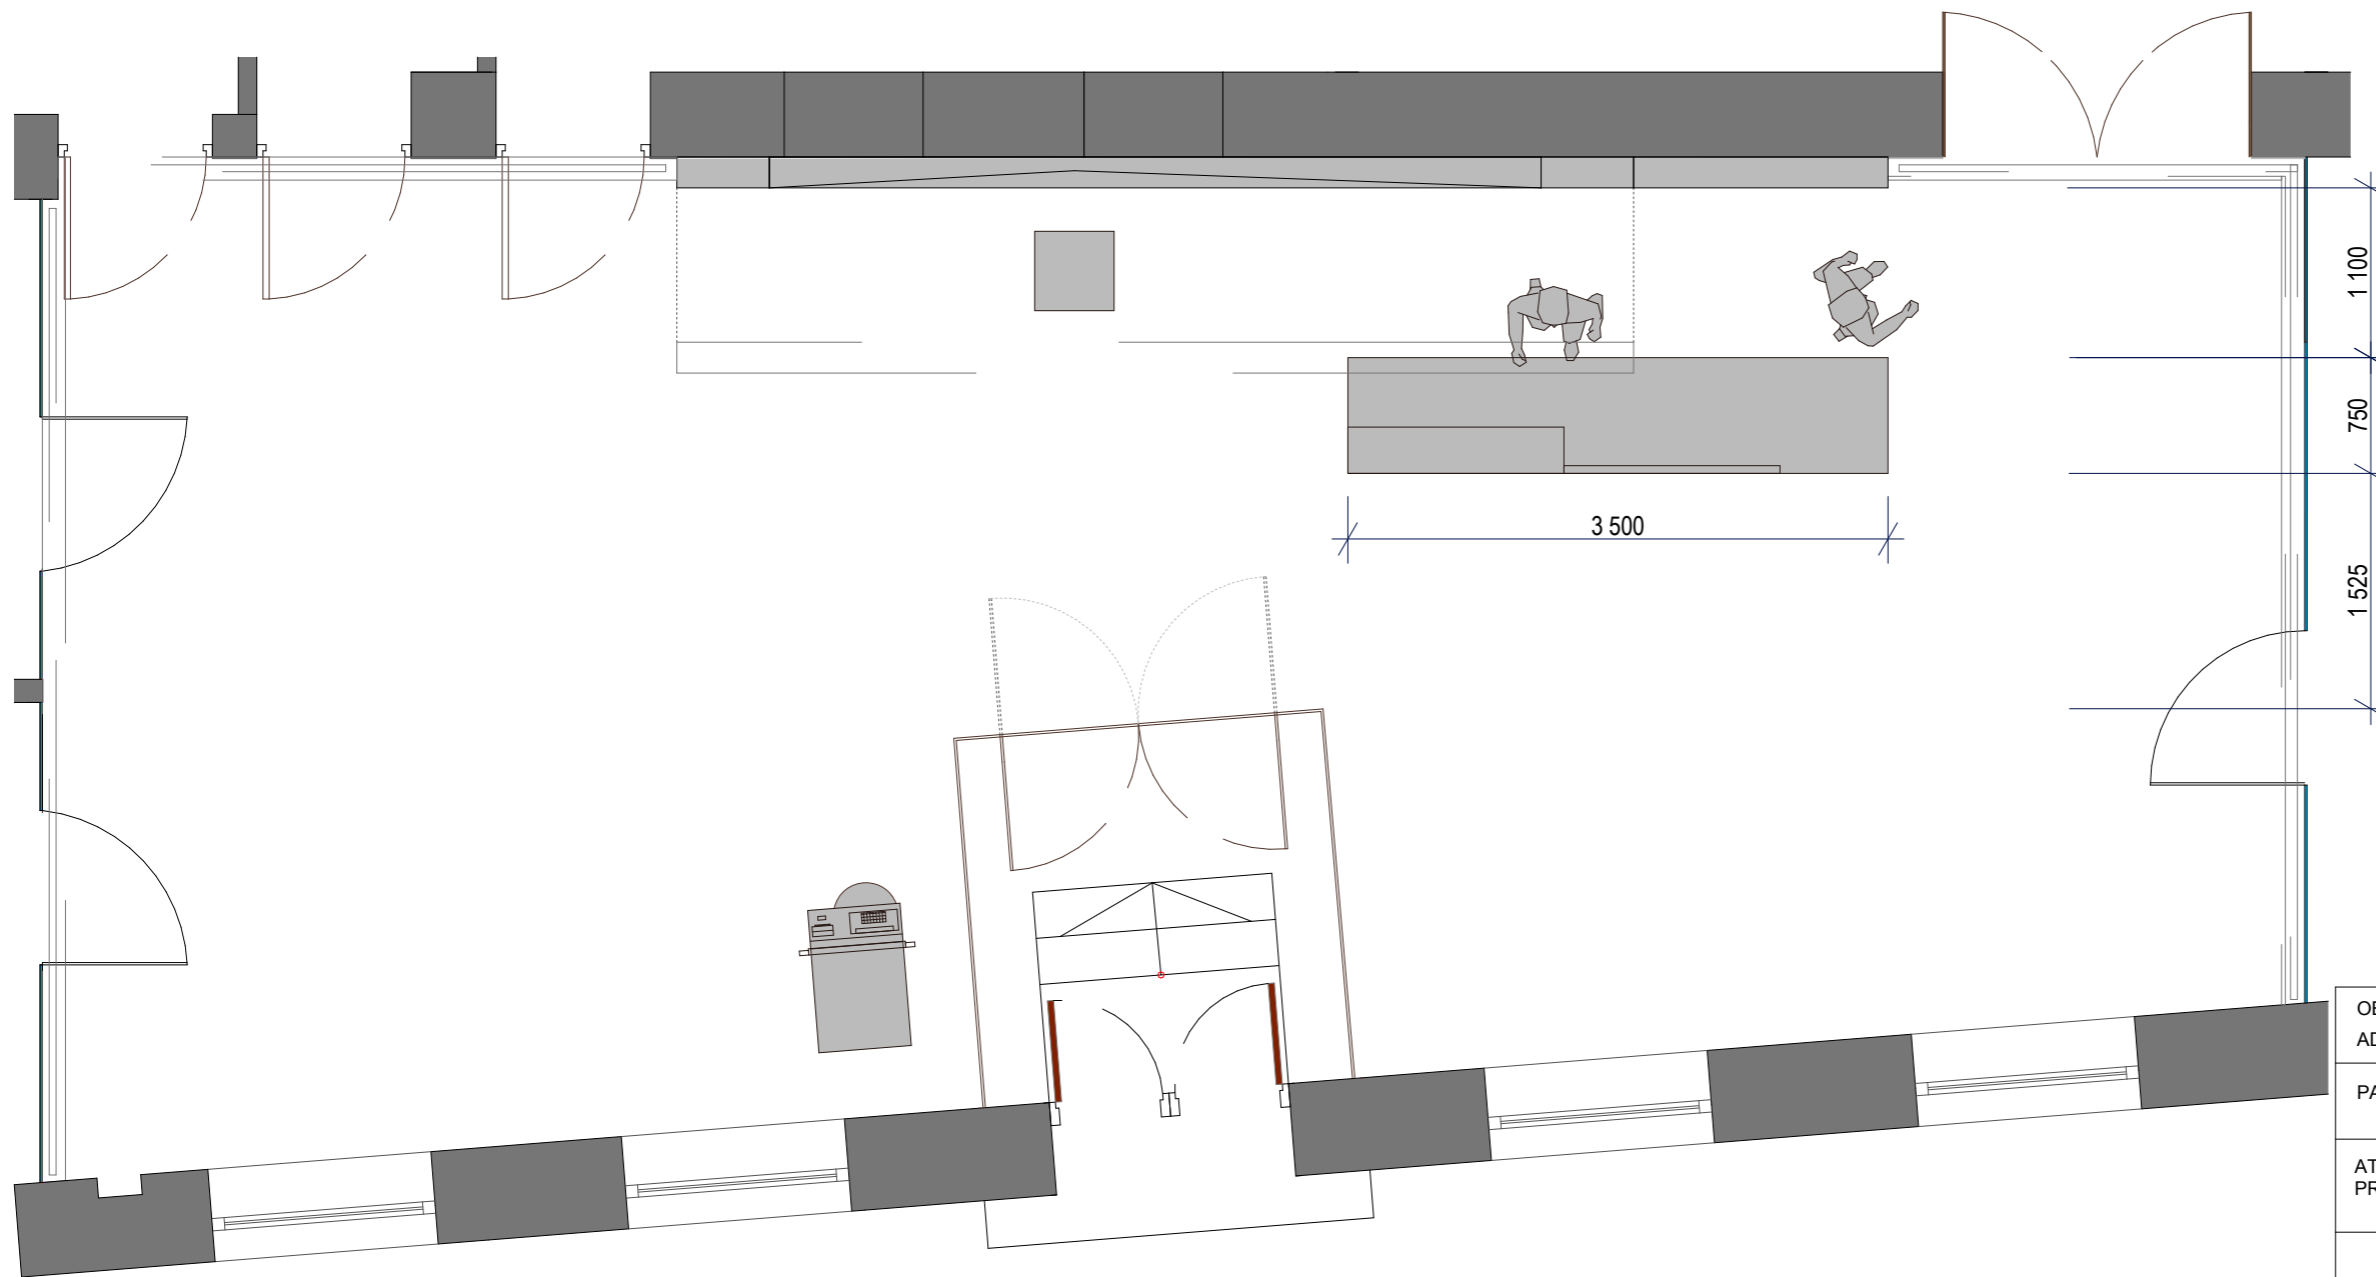
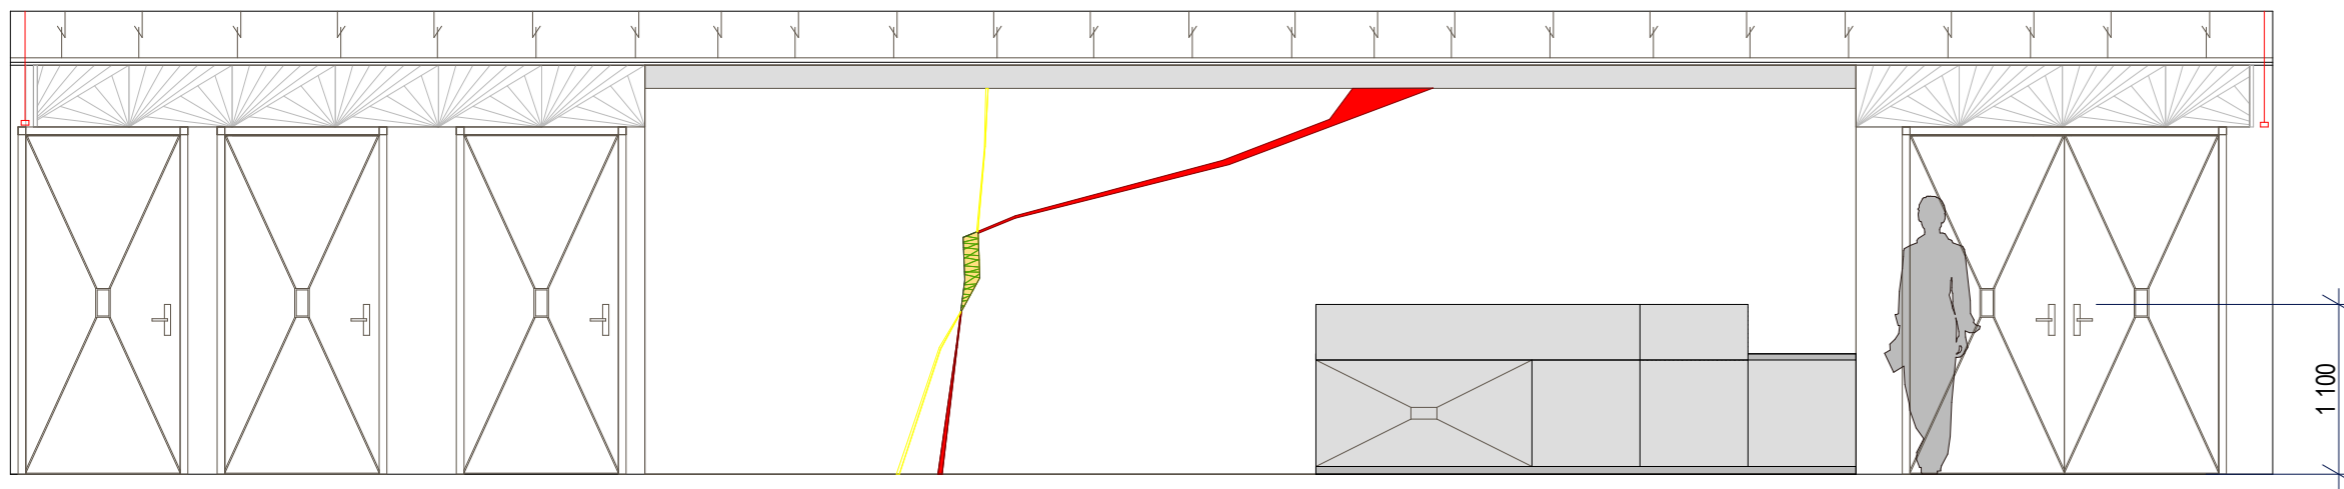



OBJEKTS:	<b>ADMINISTRATĪVĀS ĒKAS REKONSTRUKCIJA</b>		
ADRESE:	TEĀTRA IELA 3, RĪGA, LV-1050		
PASŪTĪTĀJS:	<b>AS RIGENSIS BANK,</b> TEĀTRA IELA 3, RĪGA, LV-1050		
ATBILDĪGAIS PROJEKTĒTĀJS:	<b>IK "ARHITEKTS AGRIS PADĒLIS - LĪNS"</b>		
	UZVĀRDS	PARAKSTS	DATUMS
PROJ. VAD. ARHITEKTS	A. PADĒLIS-LĪNS		09.13.2012
ARHITEKTS	A. SERDĀNE		
INTERJERISTE	D. BĒRZIŅA		
LAPAS NOSAUKUMS	<b>LETE KLIENTU BANKAS OPERĀCIJU ZĀLĒ. PLĀNS</b>		
PASŪT. NR.	09	ARHĪVA NR.	09.2012.09
MARKA	IN	MĒROGS	LAPAS NR. IN-26
STADIJA	SP	1:50	LAPAS LAPU SK. - CAUREJ. NR.





### 1. VARIANTS

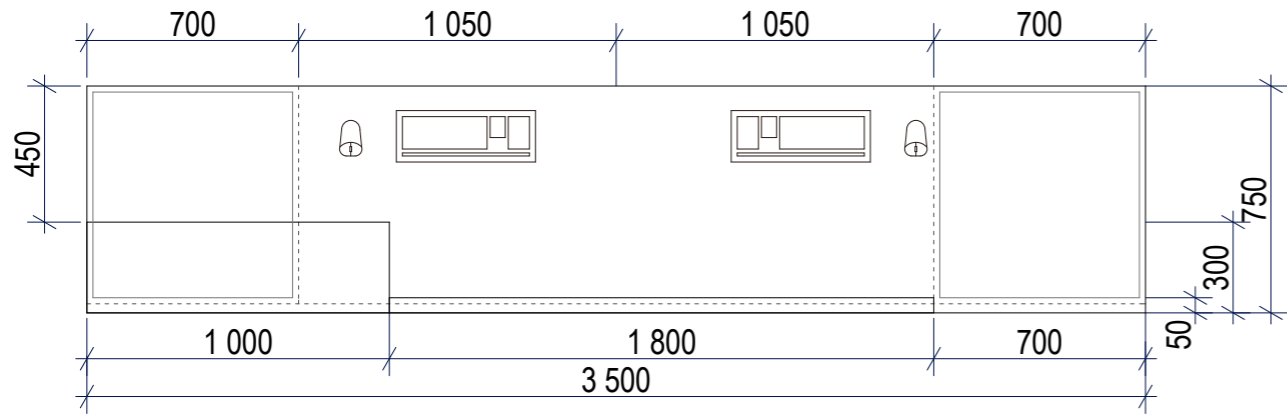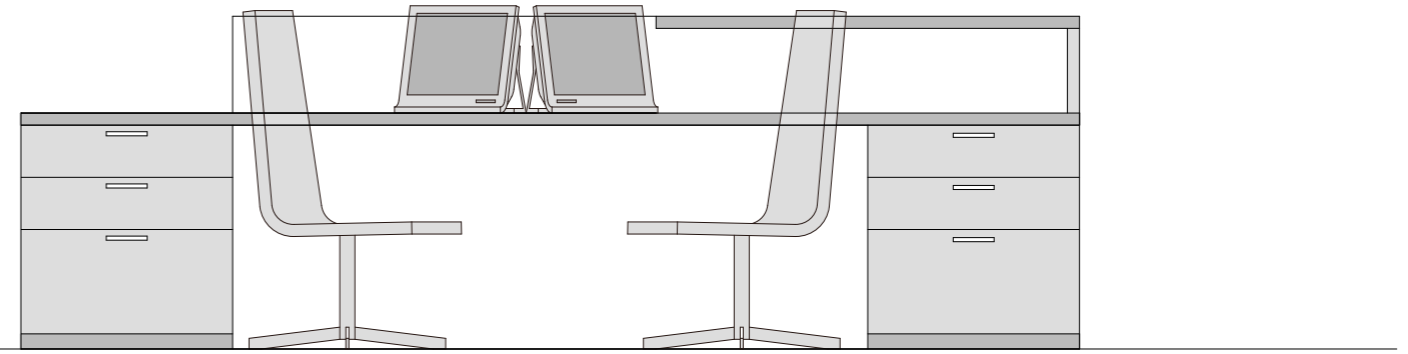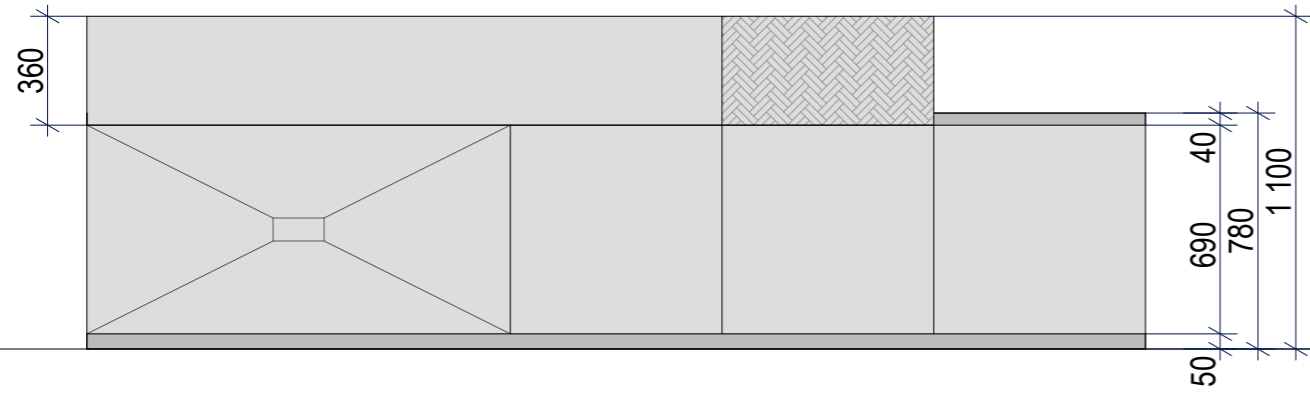

### 2. VARIANTS

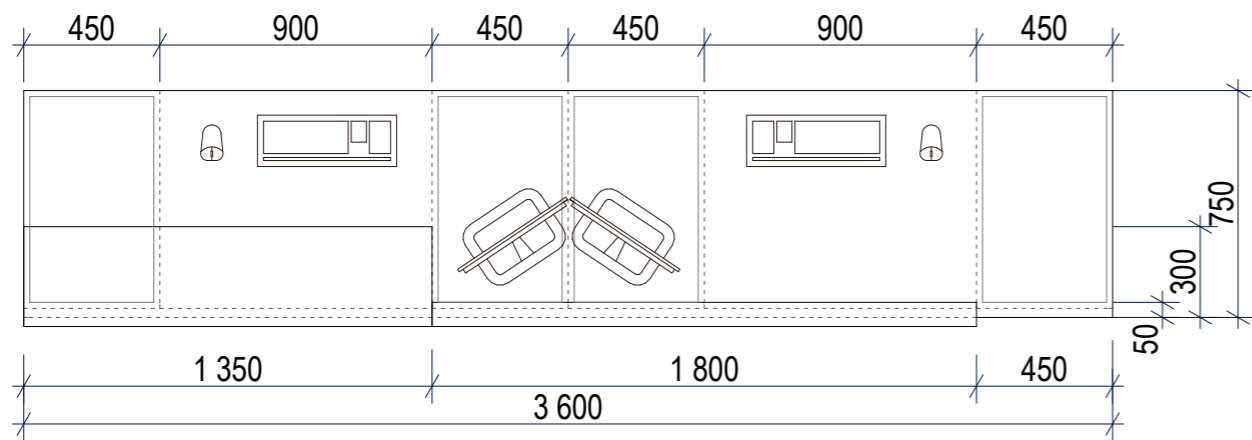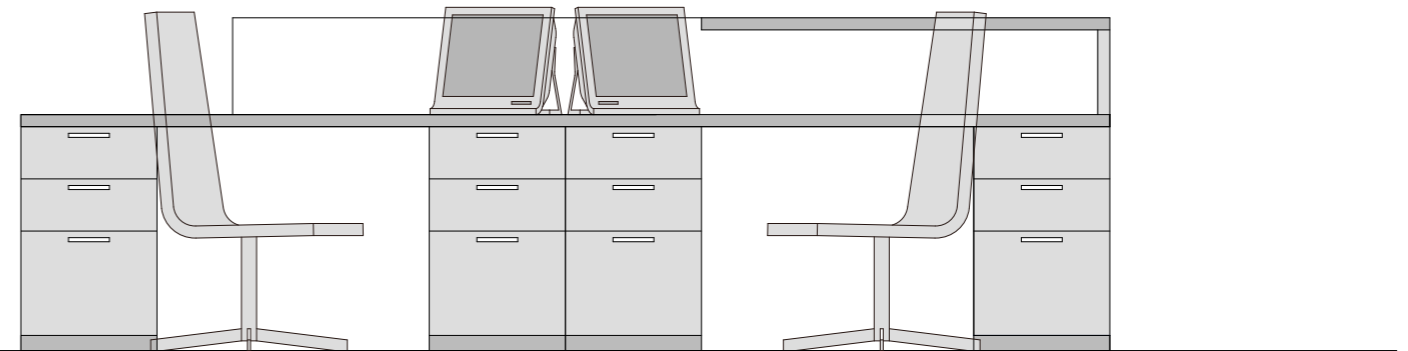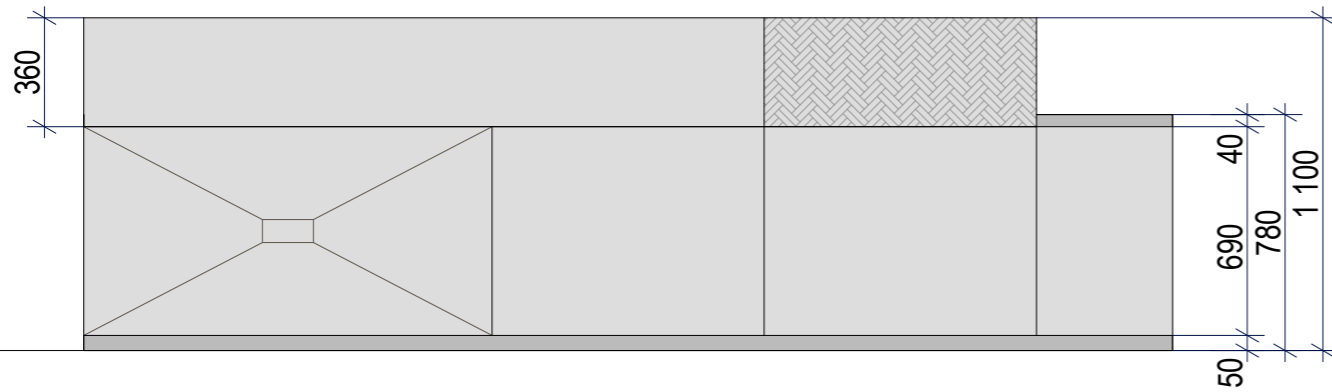


OBJEKTS:	ADMINISTRATĪVĀS ĒKAS REKONSTRUKCIJA		
ADRESE:	TEĀTRA IELA 3, RĪGA, LV-1050		
PASŪTĪTĀJS:	AS RIGENSIS BANK, TEĀTRA IELA 3, RĪGA, LV-1050		
ATBILDĪGAIS PROJEKTĒTĀJS:	IK "ARHITEKTS AGRIS PADĒLIS - LĪNS" HOSPITĀĻU IELA 5-35, RĪGA		
	UZVĀRDS	PARAKSTS	DATUMS
PROJ. VAD. ARHITEKTS	A. PADĒLIS-LĪNS		09.13.2012
INTERJERISTE	D. BĒRZIŅA		
LAPAS NOSAUKUMS	LETE KLIENTU BANKAS OPERĀCIJU ZĀLĒ - 1		
PASŪT. NR.	09	ARHĪVA NR.	09.2012.09
MARKA STADIJA	IN SP	MĒROGS 1:25	LAPAS NR. IN-27 LAPU SK. - LAPAS CAUREJ. NR.



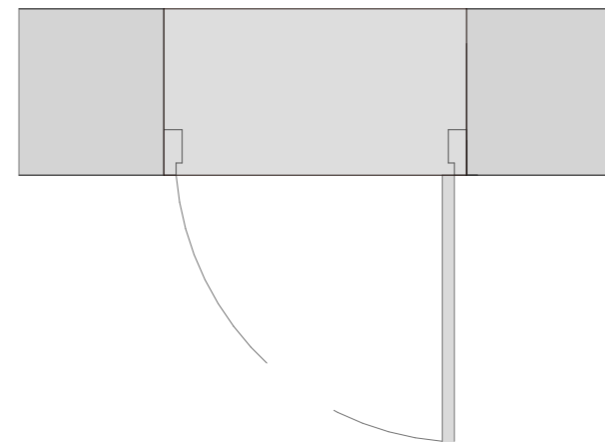
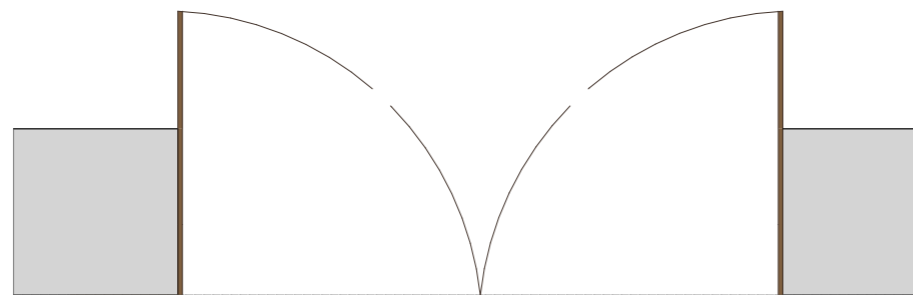
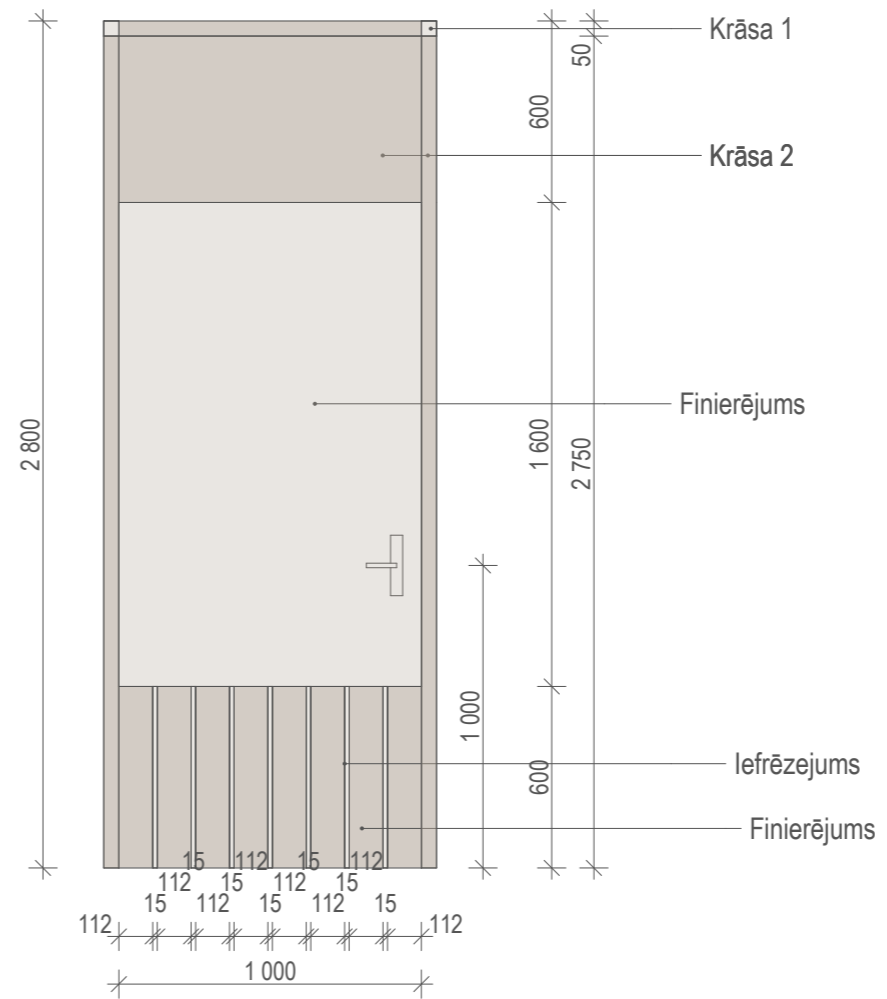
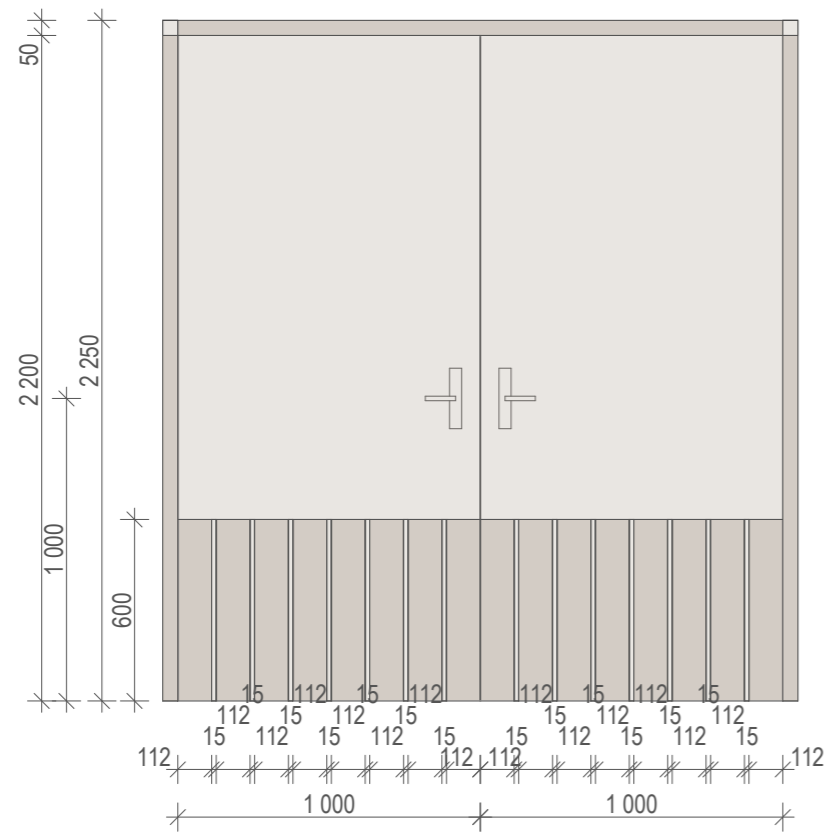


**PIEZĪMES:**

Durvis izgatavot no divu veidu finierējuma.  
 Roktura modelis nosacīts.  
 Visus mērus pārmērīt dabā/objektā.


OBJEKTS:	<b>ADMINISTRATĪVĀS ĒKAS REKONSTRUKCIJA</b>		
ADRESE:	TEĀTRA IELA 3, RĪGA, LV-1050		
PASŪTĪTĀJS:	<b>AS RIGENSIS BANK,</b> TEĀTRA IELA 3, RĪGA, LV-1050		
ATBILDĪGAIS PROJEKTĒTĀJS:	<b>IK "ARHITEKTS AGRIS PADĒLIS - LĪNS"</b>		
	HOSPITĀĻU IELA 5-35, RĪGA		
	UZVĀRDS	PARAKSTS	DATUMS
PROJ. VAD. ARHITEKTS	A. PADĒLIS-LĪNS		09.13.2012
ARHITEKTS	A. SERDĀNE		
ARHITEKTS			
LAPAS NOSAUKUMS	<b>DURVIS 1/2</b>		
PASŪT. NR.	<b>09</b>	ARHĪVA NR.	<b>09.2012.09</b>
MARKA	<b>IN</b>	MĒROGS	LAPAS NR. <b>IN-30</b>
STADIJA	<b>SP</b>	<b>1:25</b>	LAPU SK. <b>-</b> LAPAS CAUREJ. NR.



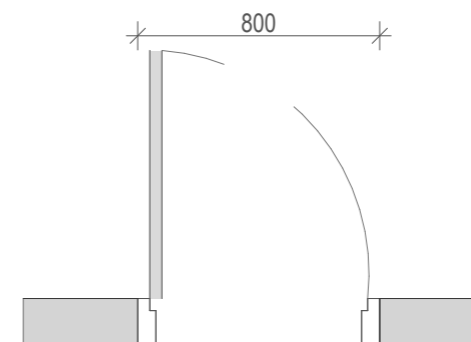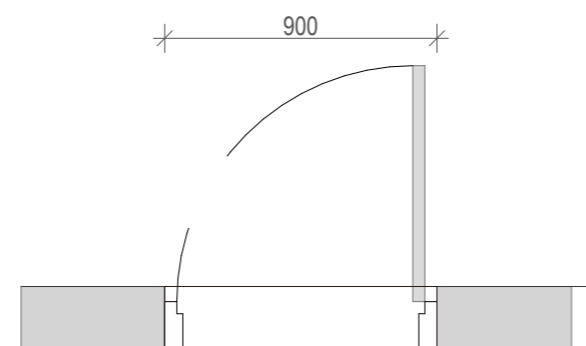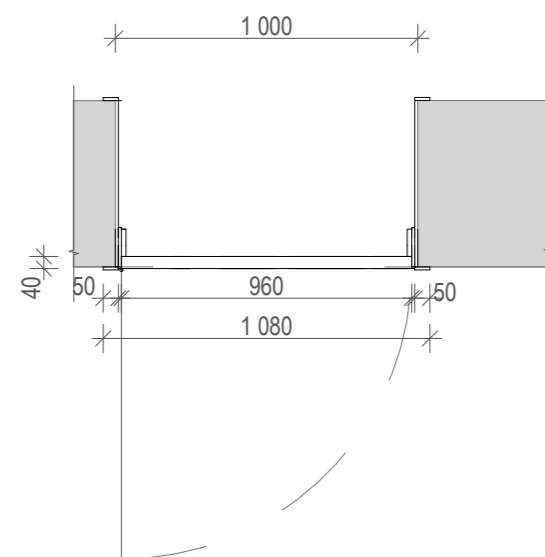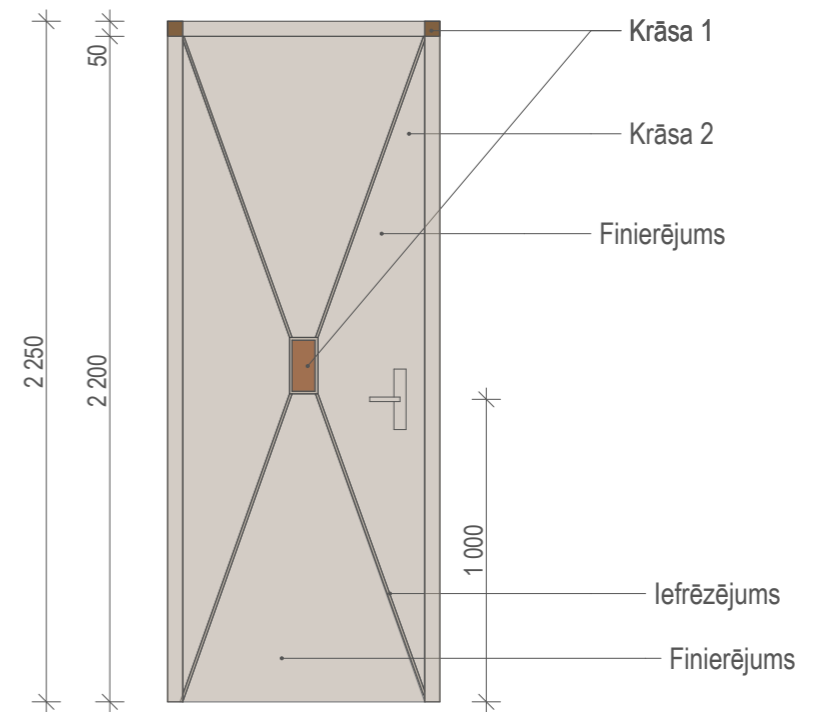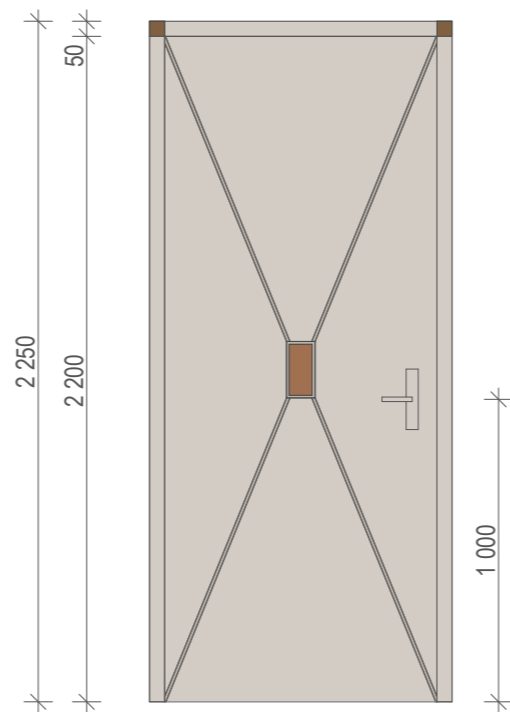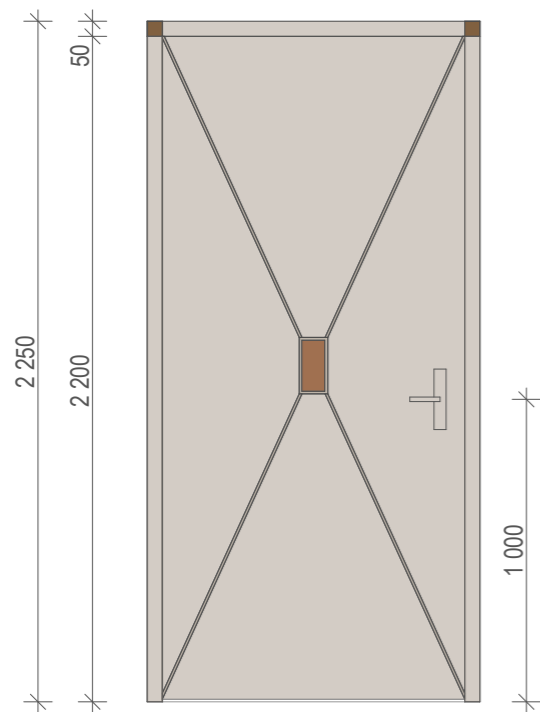


**PIEZĪMES:**

Durvis izgatavot no divu veidu finierējuma.  
 Roktura modelis nosacīts.  
 Visus mērus pārmērīt dabā/objektā.


OBJEKTS:	<b>ADMINISTRATĪVĀS ĒKAS REKONSTRUKCIJA</b>		
ADRESE:	TEĀTRA IELA 3, RĪGA, LV-1050		
PASŪTĪTĀJS:	<b>AS RIGENSIS BANK,</b> TEĀTRA IELA 3, RĪGA, LV-1050		
ATBILDĪGAIS PROJEKTĒTĀJS:	<b>IK "ARHITEKTS AGRIS PADĒLIS - LĪNS"</b>		
	HOSPITĀĻU IELA 5-35, RĪGA		
	UZVĀRDS	PARAKSTS	DATUMS
PROJ. VAD. ARHITEKTS	A. PADĒLIS-LĪNS		09.13.2012
ARHITEKTS	A. SERDĀNE		
IZSTRĀDĀJA			
LAPAS NOSAUKUMS	<b>DURVIS 3 /1</b>		
PASŪT. NR.	<b>09</b>	ARHĪVA NR.	<b>09.2012.09</b>
MARKA	<b>IN</b>	MĒROGS	<b>1:25</b>
STADIJA	<b>SP</b>	LAPAS NR. IN-33	LAPAS CAUREJ. NR.
		LAPU SK.	-

**ST3.1 (bxh, 3,11m x 2,25m)**

**ST3 bxh, 3,11m x 2,25m)**

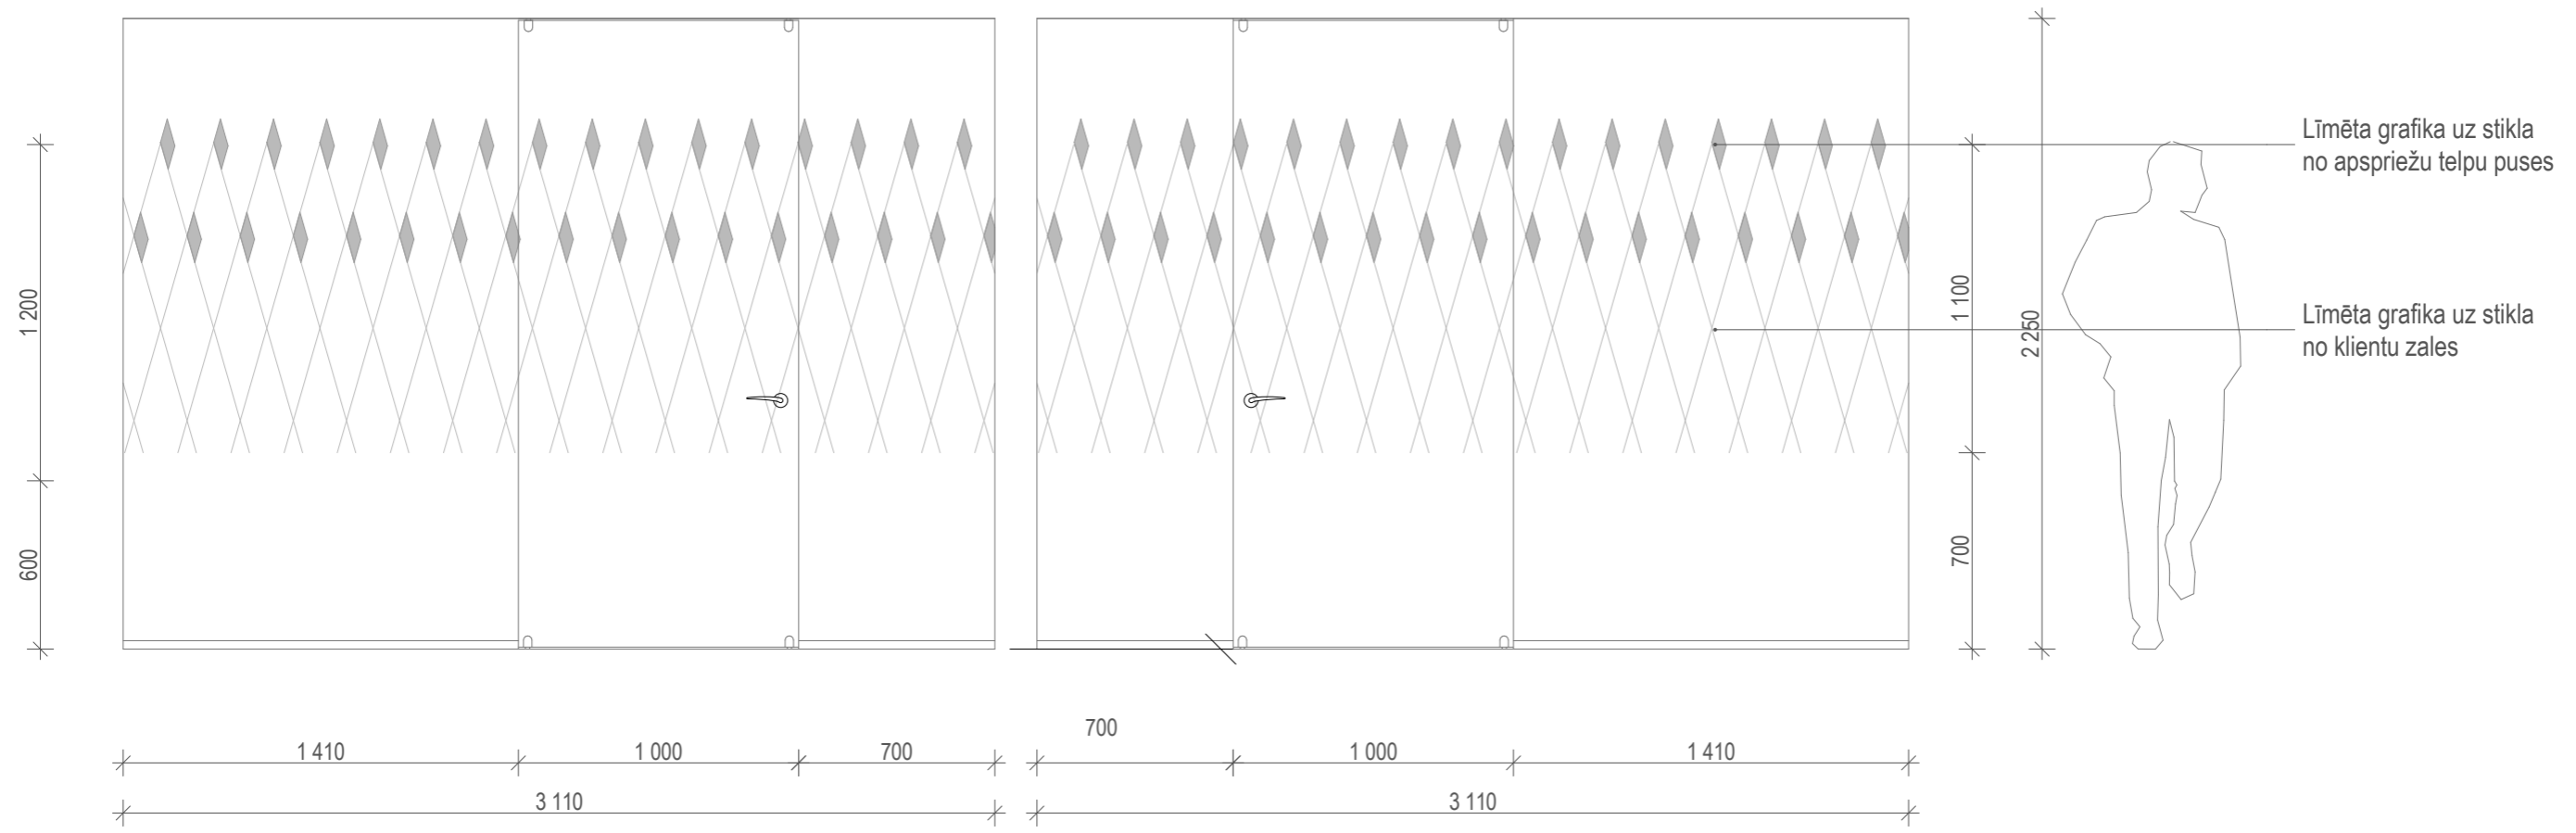


**ST4 (bxh, 5,48m x 2,25m)**

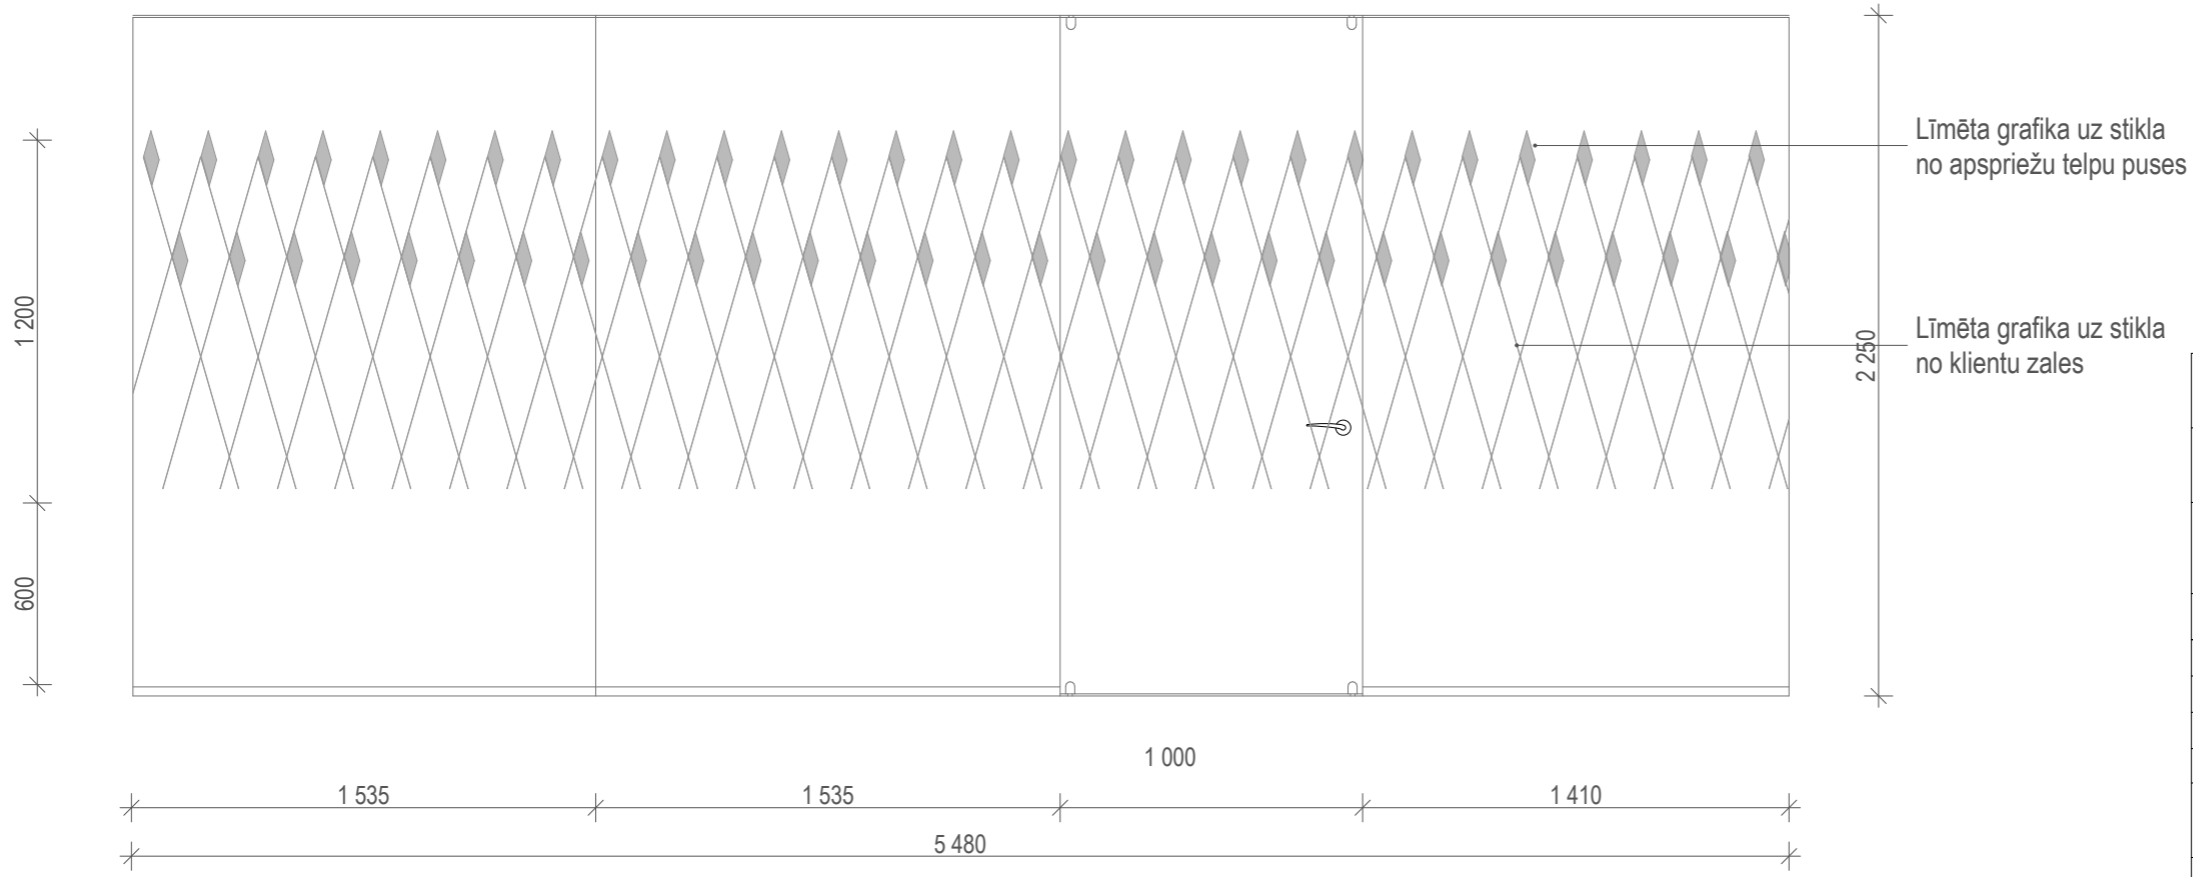

OBJEKTS:	<b>ADMINISTRATĪVĀS ĒKAS REKONSTRUKCIJA</b>		
ADRESE:	TEĀTRA IELA 3, RĪGA, LV-1050		
PASŪTĪTĀJS:	<b>AS RIGENSIS BANK,</b> TEĀTRA IELA 3, RĪGA, LV-1050		
ATBILDĪGAIS PROJEKTĒTĀJS:	<b>IK "ARHITEKTS AGRIS PADĒLIS - LĪNS"</b> HOSPITĀĻU IELA 5-35, RĪGA		
	UZVĀRDS	PARAKSTS	DATUMS
PROJ. VAD.ARHITEKTS	A. PADĒLIS-LĪNS		09.13.2012
ARHITEKTS	A. SERDĀNE		
ARHITEKTS			
IZSTRĀDĀJA			
LAPAS NOSAUKUMS	<b>1. STAVA STIKLA DURVIS</b>		
PASŪT. NR.	<b>09</b>	ARHĪVA NR.	<b>09.2012.09</b>
MARKA	<b>IN</b>	MĒROGS	LAPAS NR. <b>IN-35</b>
STADIJA	<b>SP</b>	<b>1:25</b>	LAPU SK. <b>-</b> LAPAS CAUREJ. NR.

GRIEZUMS A

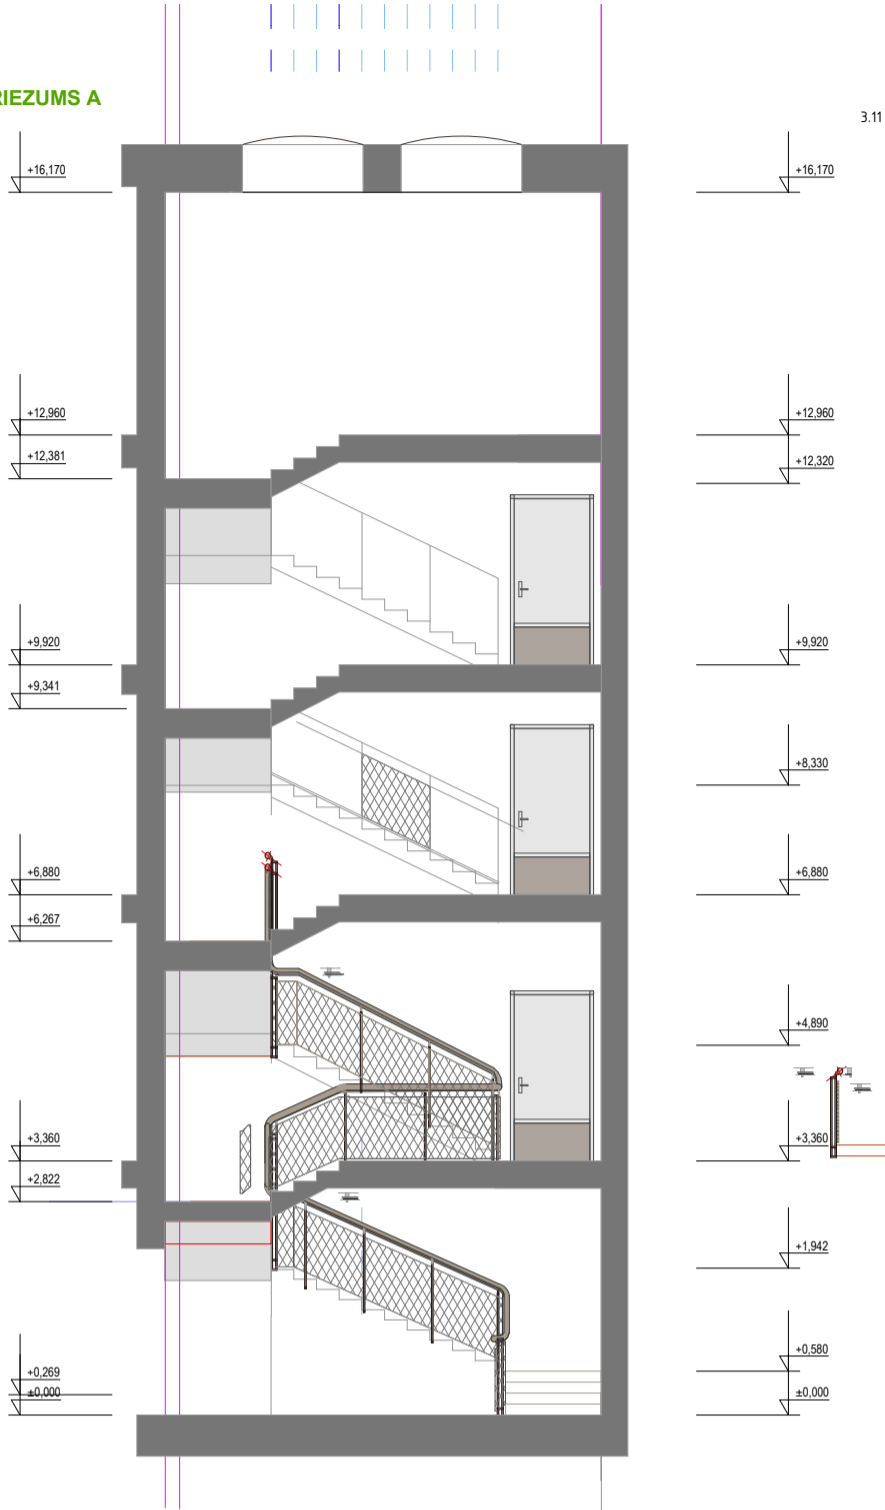

GRIEZUMS B

