
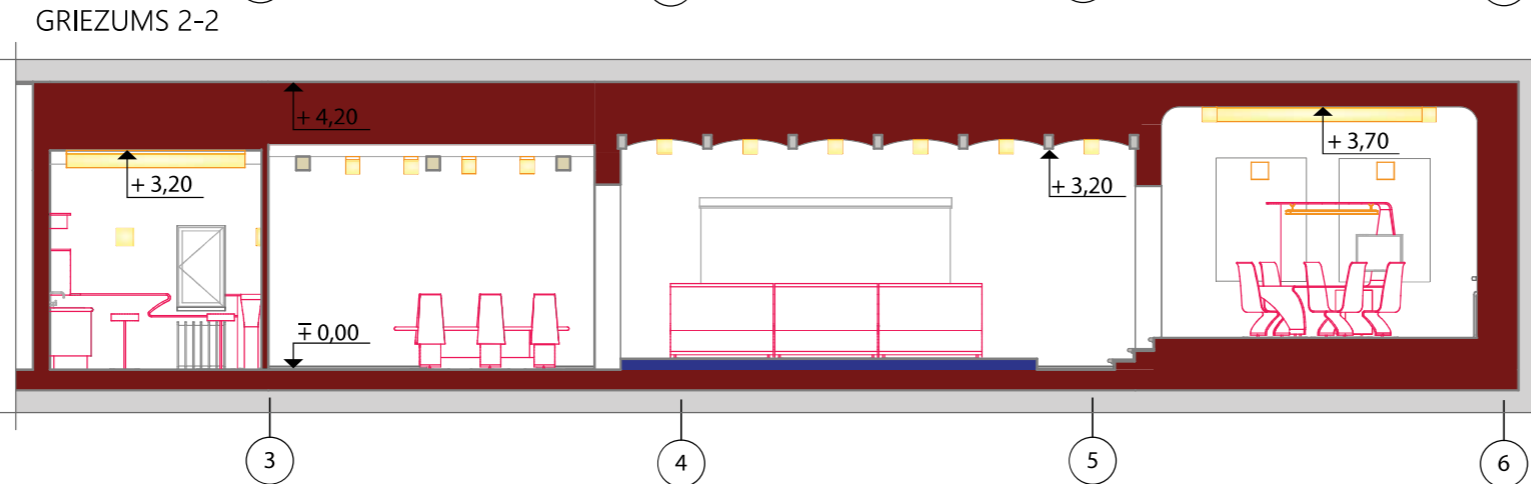


Griezums 1-1 un Griezums 2-2

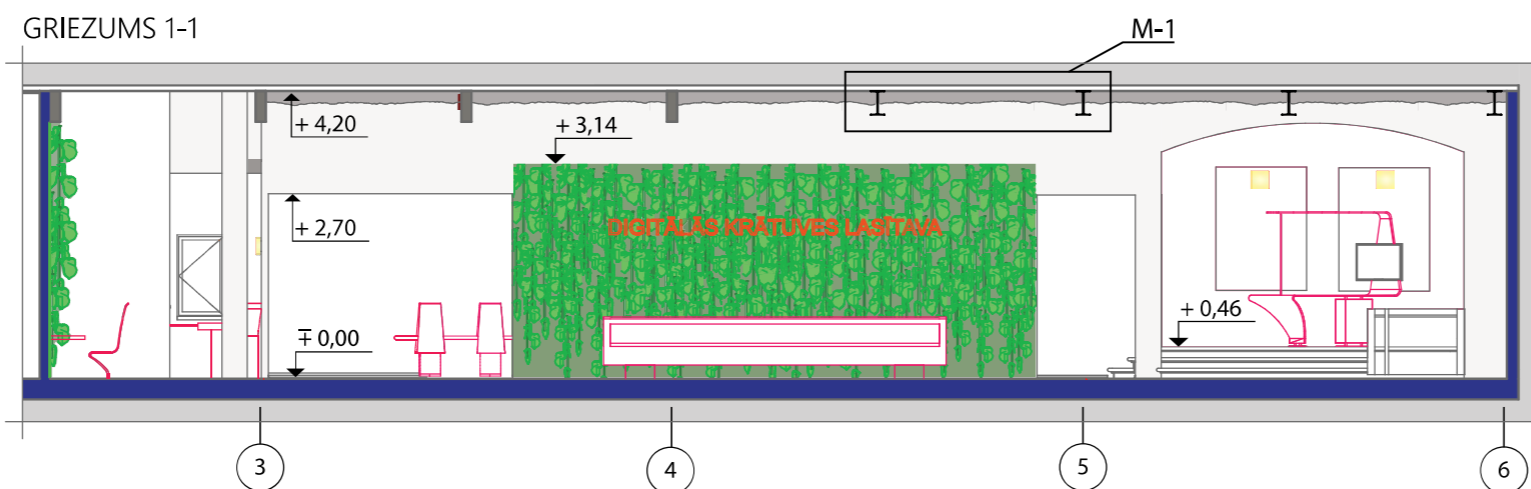

- APZĪMĒJUMI**
- ESOŠĀS MŪRA SIENAS
 - JAUNIZBŪVĒJAMAS SIENAS
 - ZAĻĀ AUGU SIENA
 - MĀKSLĪGAIS APGAISMOJUMS

Būvprojekta izstrādātājs: SIA "Archi Mobilis" Reg.Nr.40210923789		Projekta pasūtītājs: "Latvijas Nacionālais kultūras centrs"	
 Archi Mobilis		Projekta nosaukums: Profesionālās vidējās izglītības programmas "Interjera dizains" kvalifikācijas darba izstrāde	
		Raedjuma nosaukums: Griezums 1-1 un 2-2	
Izstrādātājs: arhitekts Gundars Vērpe	Paraksts:	Datums: 25.11.2019	
Izstrādātājs: arhitekts Baiba Vērpe	Paraksts:	Datums: 25.11.2019	
Izstrādātājs: interjera asistente Estere Bērziņa	Paraksts:	Datums: 25.11.2019	
Pasūtījuma numurs/ arhīva numurs: 2017 10 04	Mērogs: 1:100	Lapas marķis: IN	Lapas numurs: IN-4