


Griestu plāns

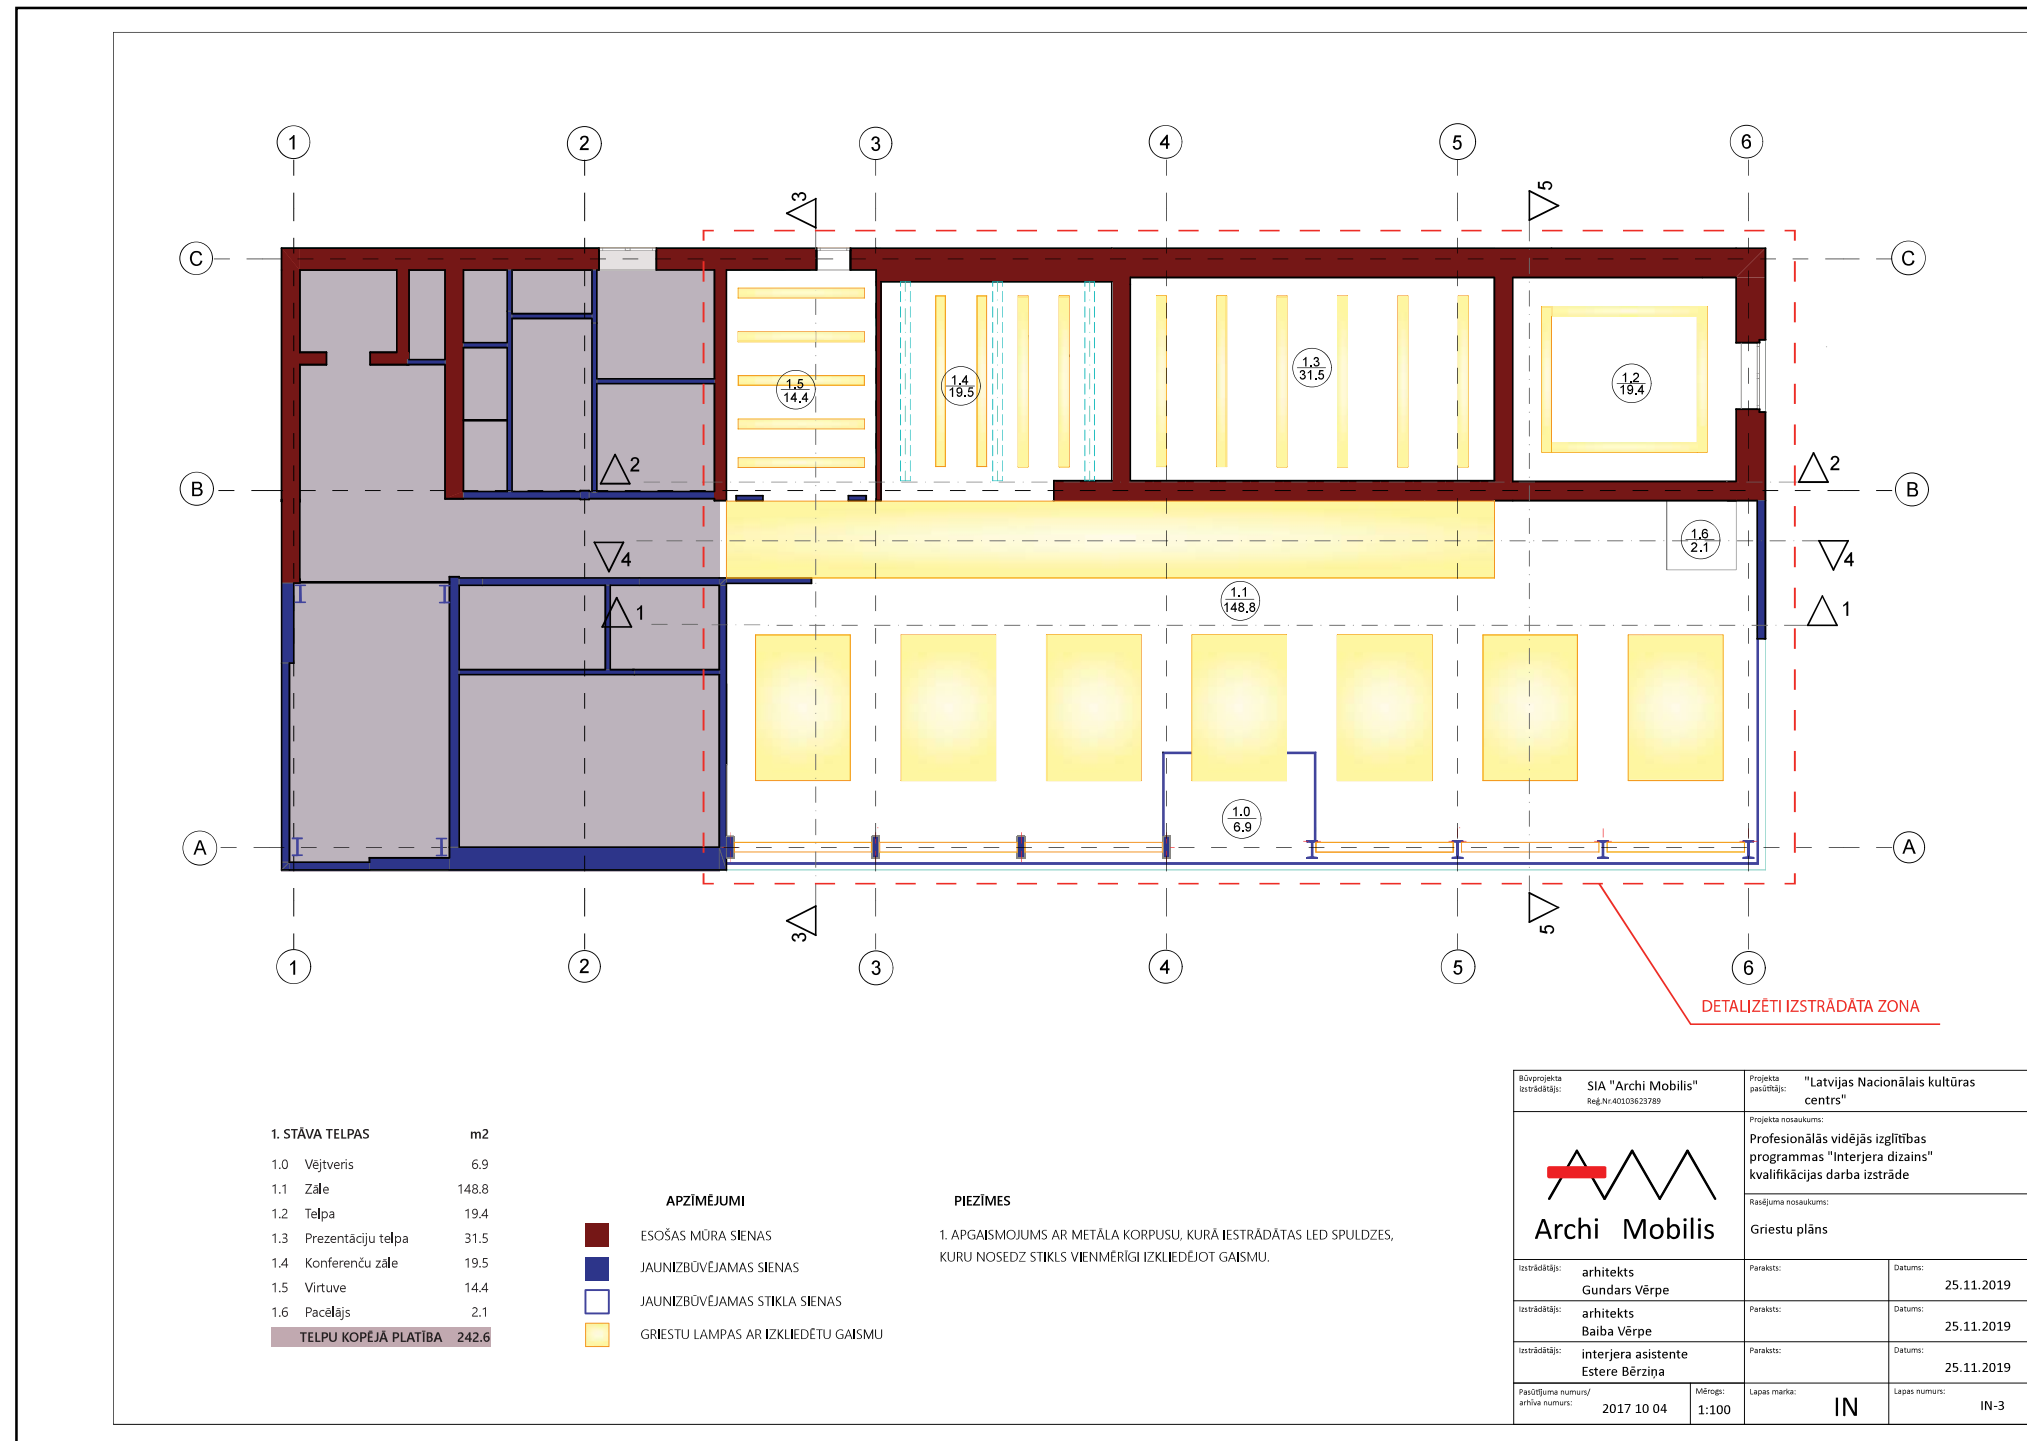

Būvprojekta izstrādātājs: SIA "Archi Mobilis" Reģ.Nr.40203623789	Projekta pasūtītājs: "Latvijas Nacionālais kultūras centrs"	
 Archi Mobilis	Projekta nosaukums: Profesionālās vidējās izglītības programmas "Interjera dizains" kvalifikācijas darba izstrāde	
	Rādījuma nosaukums: Griestu plāns	
Izstrādātājs: arhitekts Gundars Vērpe	Paraksts:	Datums: 25.11.2019
Izstrādātājs: arhitekts Baiba Vērpe	Paraksts:	Datums: 25.11.2019
Izstrādātājs: interjera asistente Estere Bērziņa	Paraksts:	Datums: 25.11.2019
Projekta numurs/ arhīva numurs: 2017 10 04	Mērogs: 1:100	Lapas marka: IN
		Lapas numurs: IN-3