


1. stāva 3D modelis




1. stāva plāns, kas ir 3D modeļa griezumus 1m augstumā no stāva grīdas līmeņa, rasējums jau ar pēcapstrādi

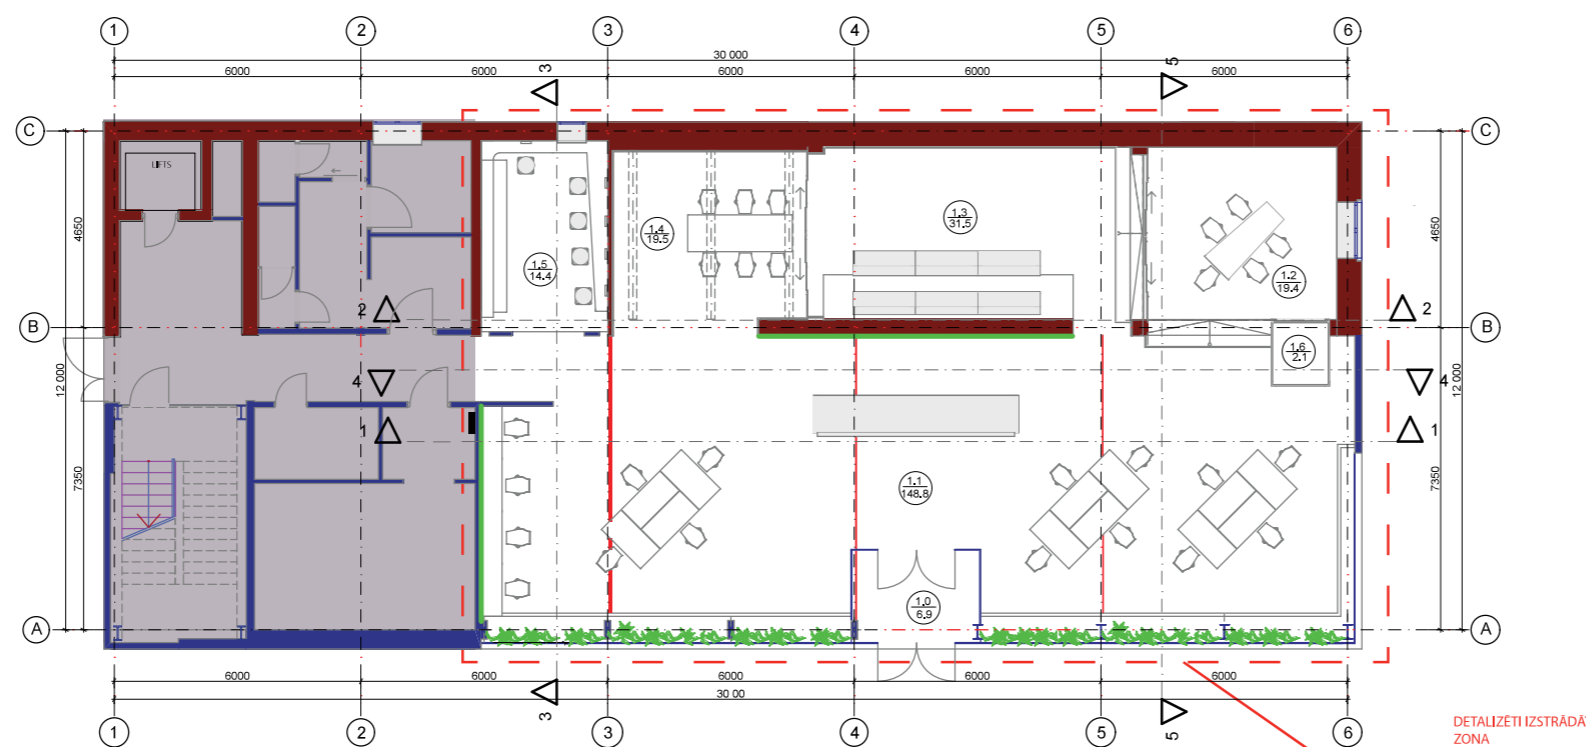

1. stāva 3D  
modelis




GRIEZUMS 2-2

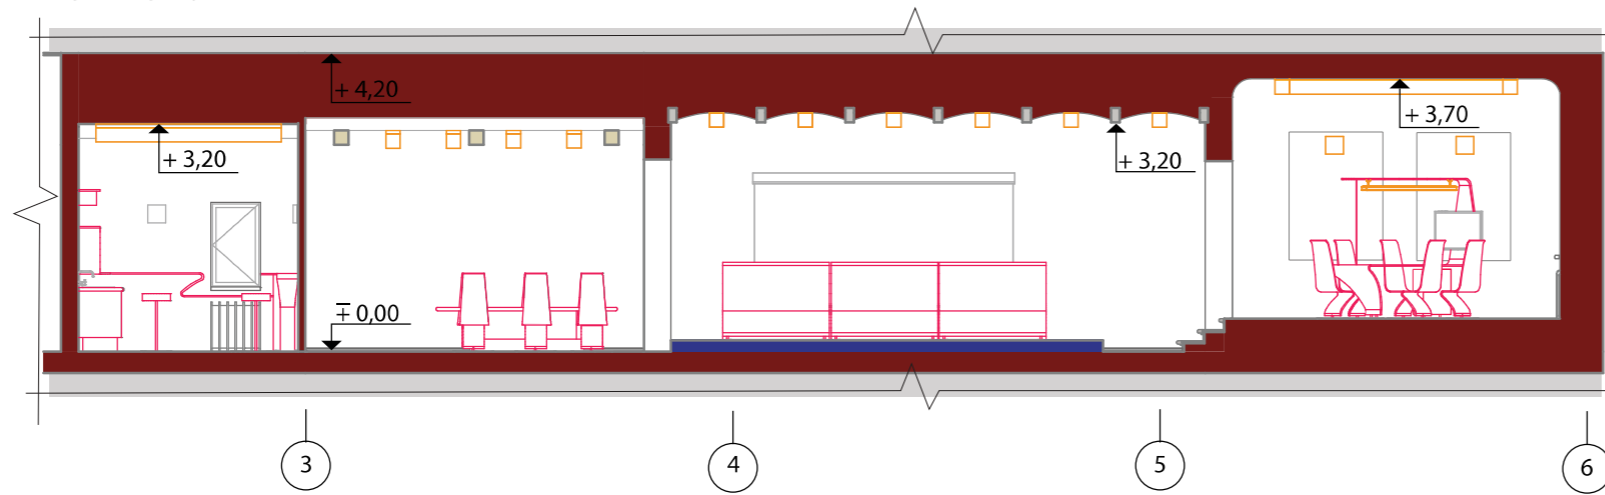

griezums pa griezuma  
līniju, rasējums jau ar  
pēcapstrādi



1. stāva 3D modelis

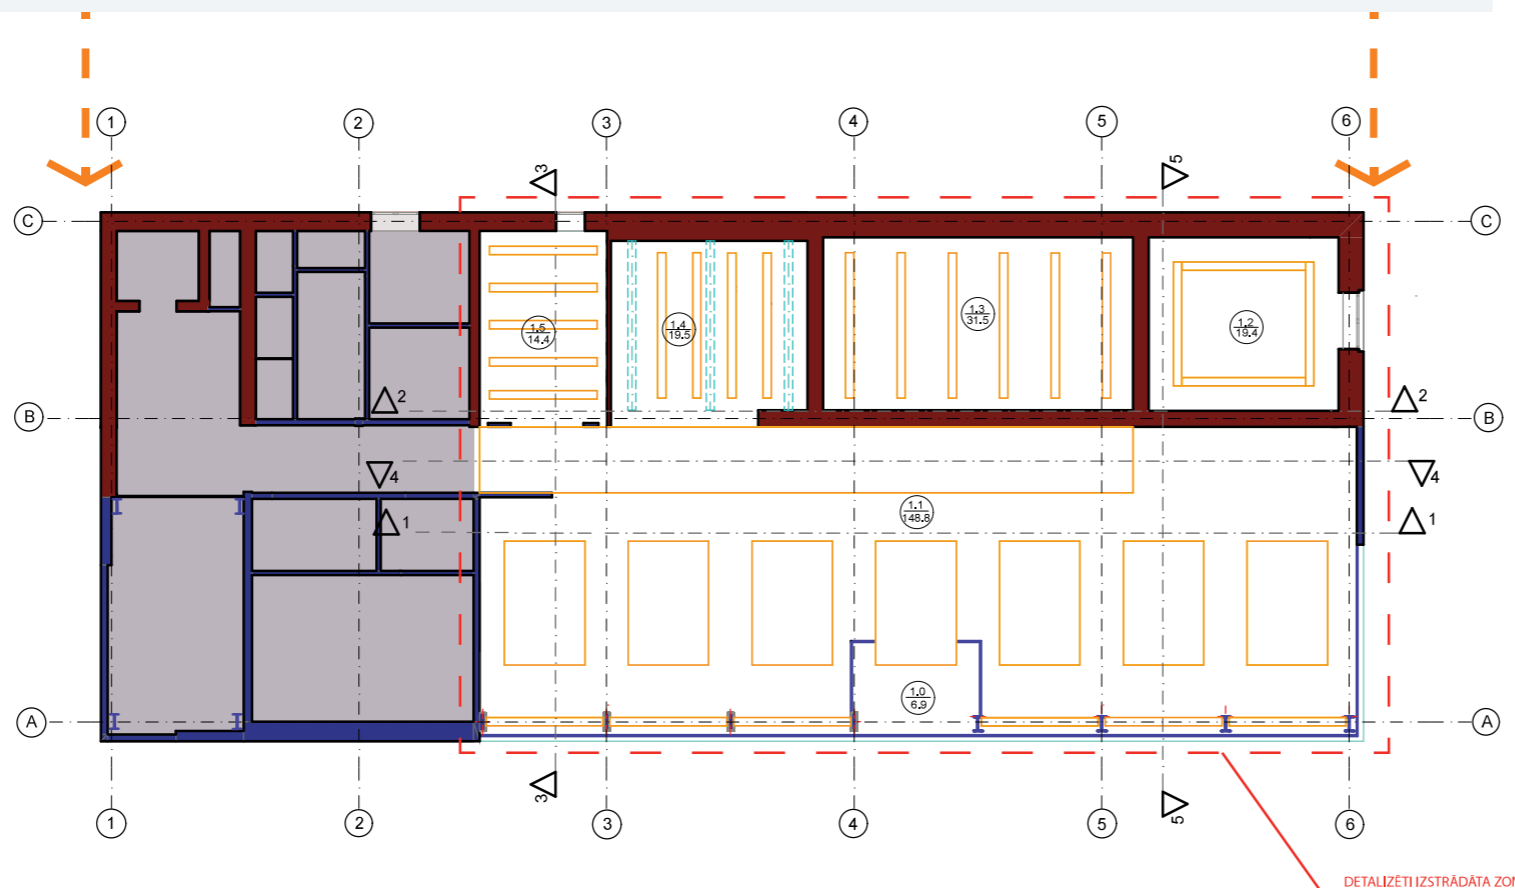

griestu plāns - 3D modeļa griezumam skatā uz augšu, rasējums jau ar pēcapstrādi